



PLAN DU 1er ETAGE

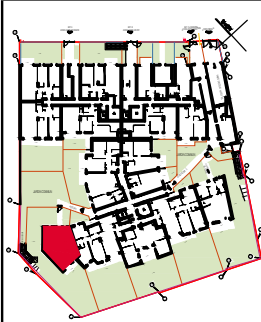

PLAN DU 2ème ETAGE

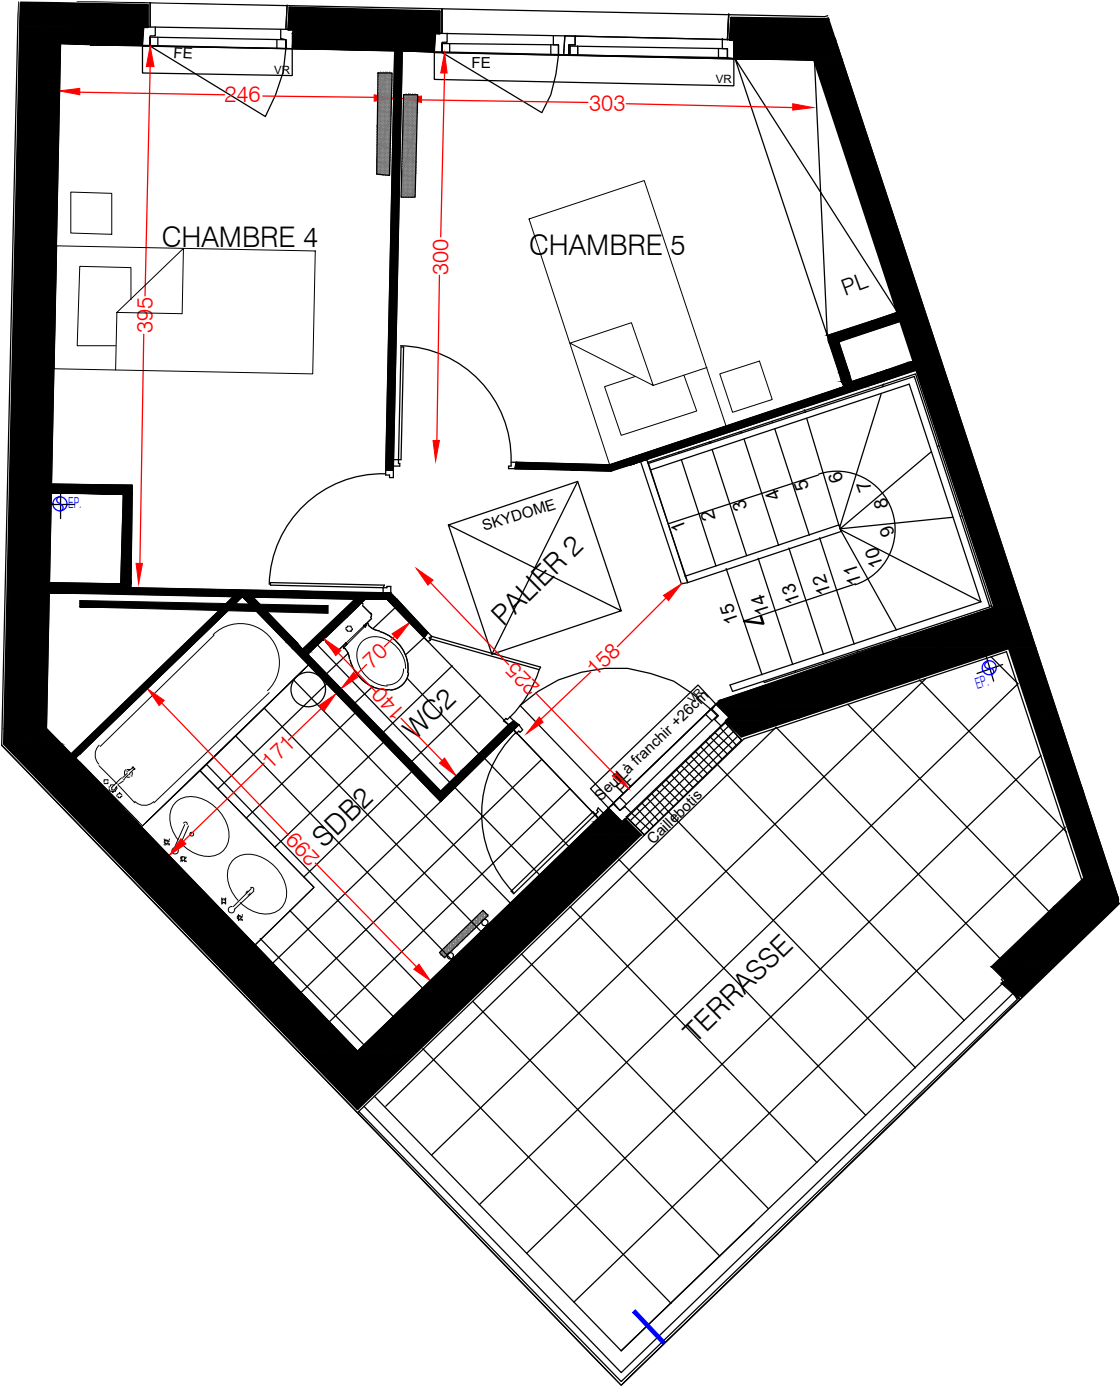

VILLA GAÏA

 27 à 33 rue Arthur PETIT

 78220 VIROFLAY

Lot n°M2

 6 pièces

 1er/2e étage

PLAN DE VENTE - SERIE NOTAIRE

TABLEAU DE SURFACES

SURFACE HABITABLE	113,86 m²
TERRASSE RDC	4,90 m²
TERRASSE 2e ETAGE	13,09 m²
JARDIN PRIVATIF	151,54 m²
SURFACE PRIVATIVE	283.39 m²

LEGENDE	C Cuisinière FE Fenêtre FIXE Fenêtre fixe PF Porte-fenêtre VR Volets roulants Sèche Serviette Radiateur TE Tableau Electrique Soffite Bande Stérile (gravillons) Bande Stérile (dalles sur plots) Espace vert LL Lave linge LV Lave vaisselle F Réfrigérateur Evier
----------------	--

INDICE : N

 DATE : 15.02.2021

ELLEBOODE ARCHITECTURE ASSOCIES

 ELLEBOODE ARCHITECTURE ET ASSOCIES



Des modifications sont susceptibles d'être apportées à ce plan, en fonction des nécessités techniques et réglementaires de la réalisation, tant en ce qui concerne les dimensions libres que les équipements. Les surfaces indiquées sont approximatives, les retombées, faux plafonds, ainsi que l'emplacement des équipements sont figurés à titre indicatif.



SCCV VIROFLAY
27 à 33 Rue Arthur Petit
78220 VIROFLAY



PLAN DU RDC

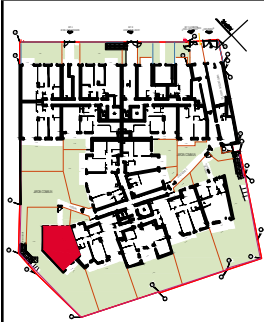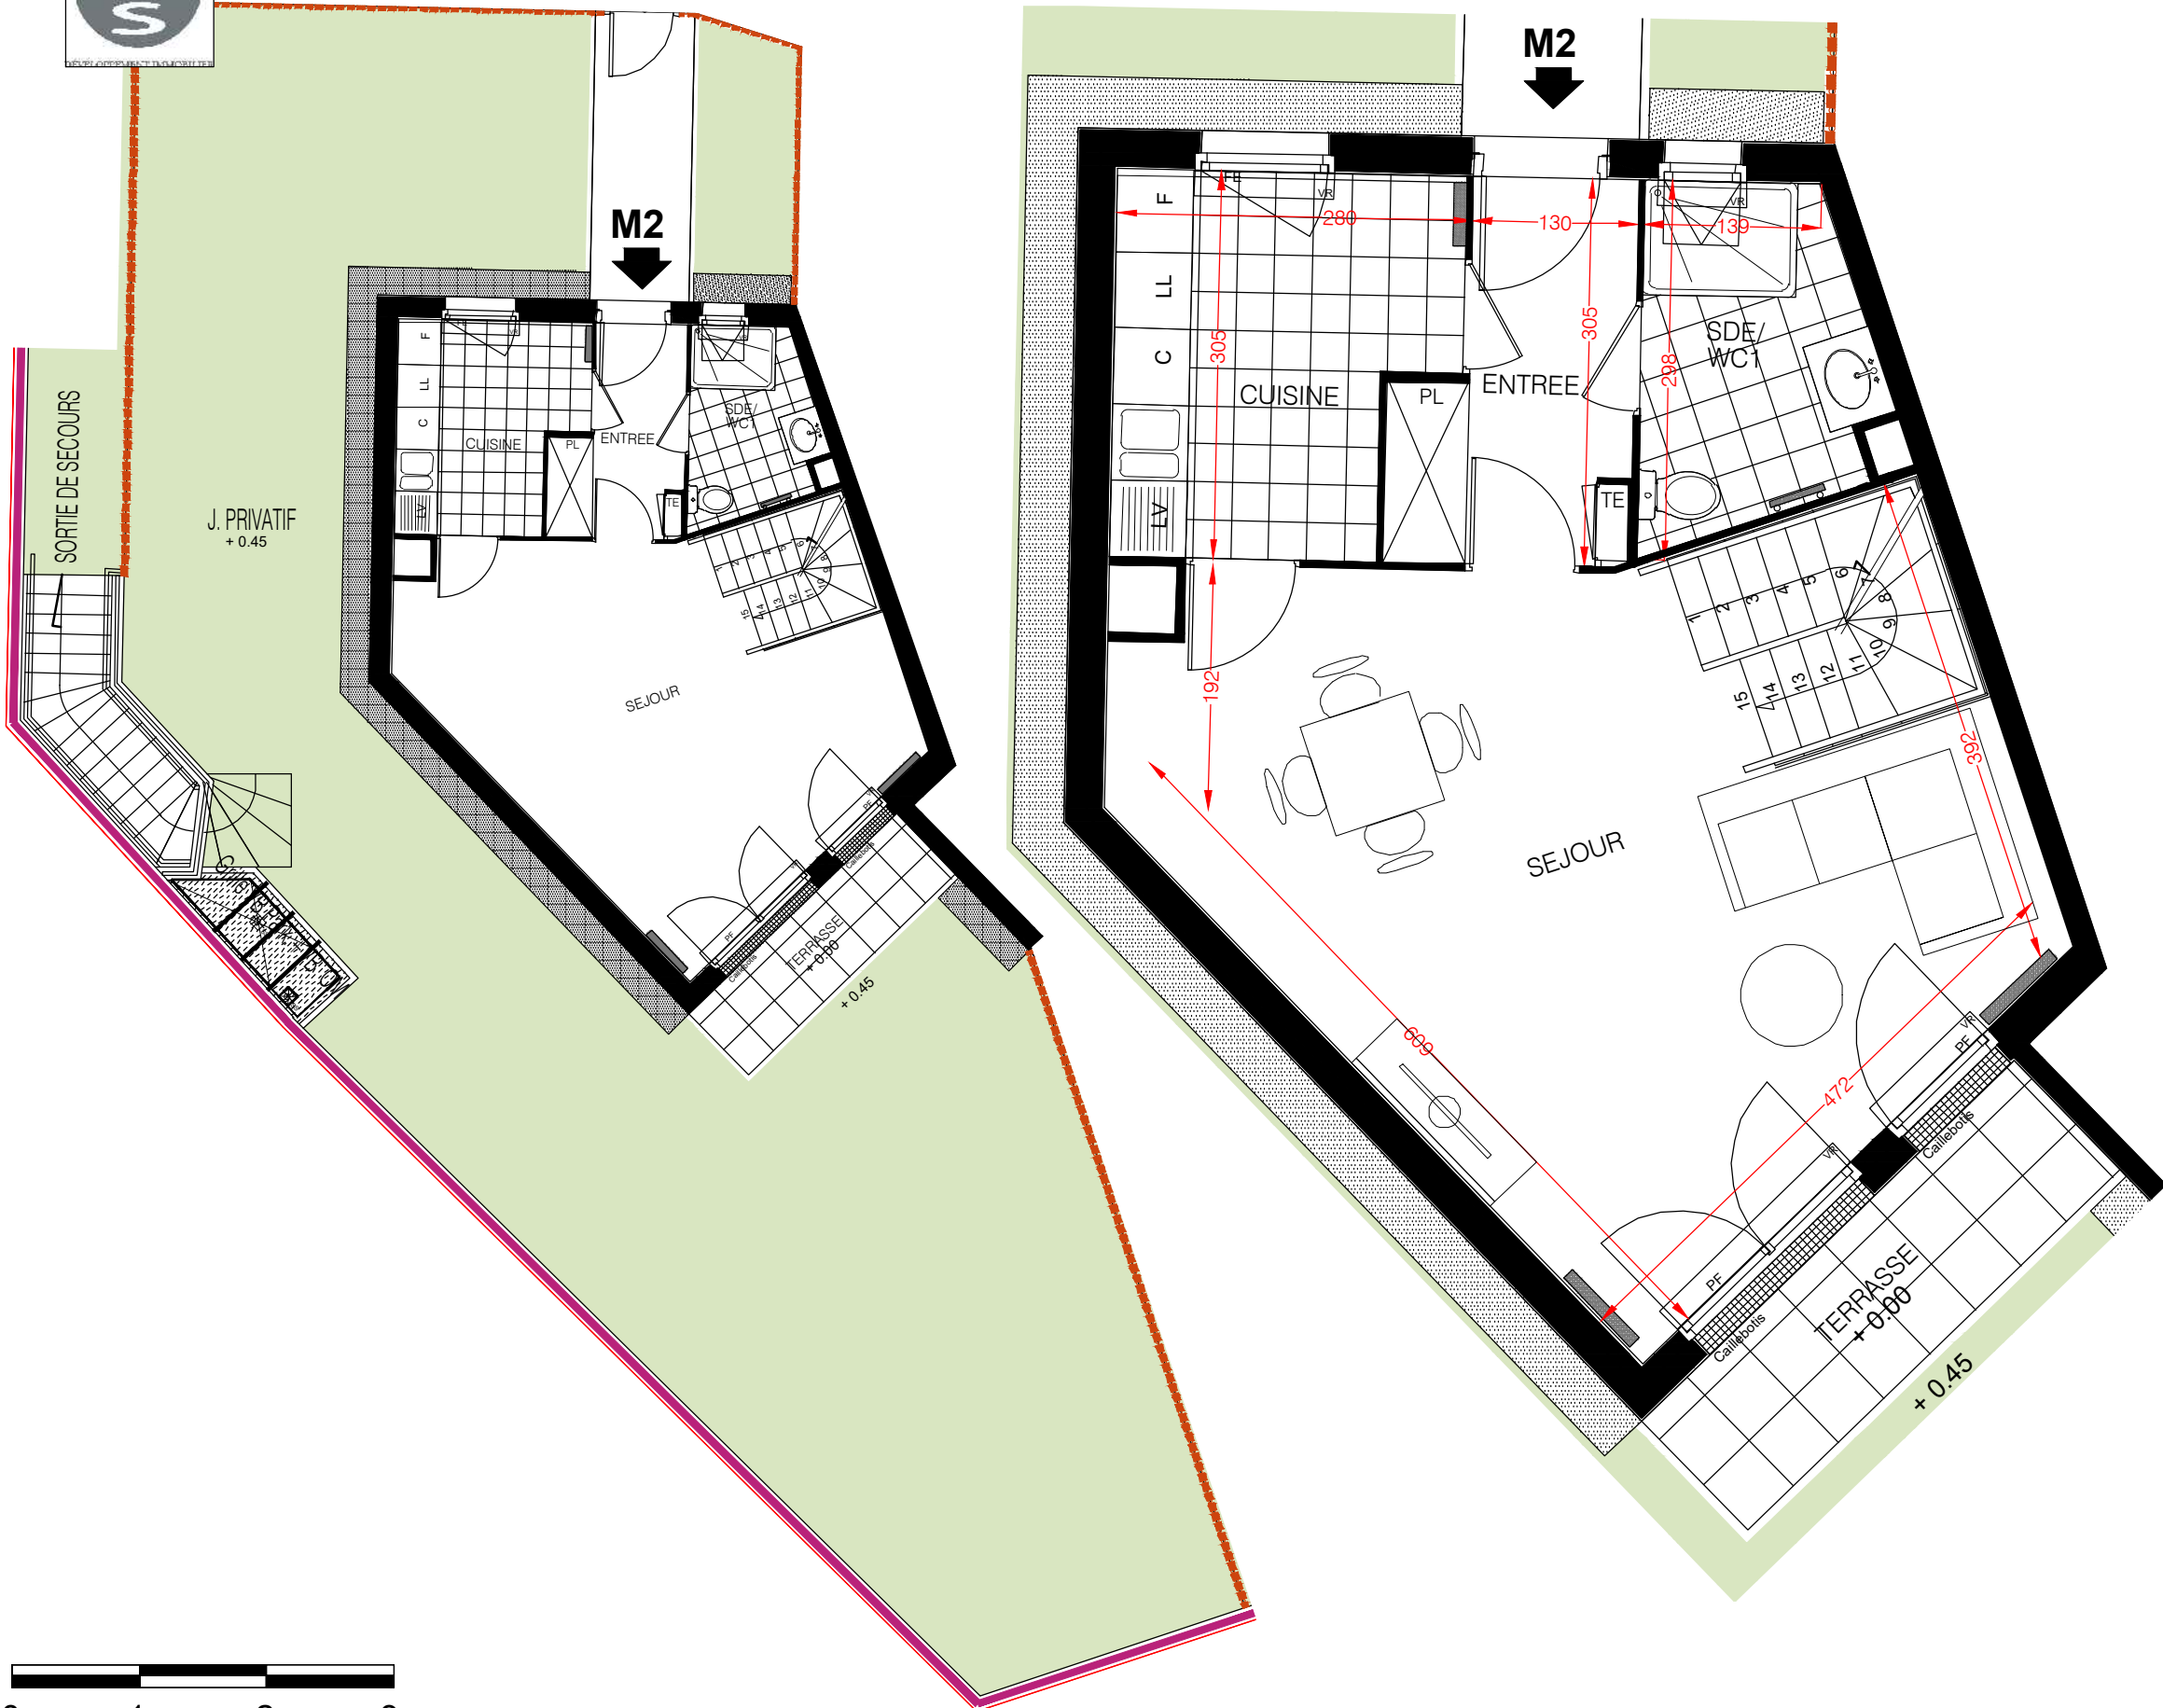

VILLA GAÏA
27 à 33 rue Arthur PETIT
78220 VIROFLAY

Lot n°M2
6 pièces
Rdcétage

PLAN DE VENTE - SERIE NOTAIRE

TABLEAU DE SURFACES

ENTREE	4.69 m²
SEJOUR	29.06 m²
CUISINE	7.41 m²
CHAMBRE 1	9.06 m²
CHAMBRE 2	9.07 m²
CHAMBRE 3	9.71 m²
CHAMBRE 4	9.34 m²
CHAMBRE 5	9.48 m²
PALIER 1	5.18 m²
PALIER 2	4.38 m²
SDE/WC1	4.61 m²
SDB1/WC	5.13 m²
SDB 2	5.77 m²
WC 2	0.97 m²
SURFACE HABITABLE	113.86 m²

LEGENDE		
FE Fenêtre	C Cuisinière	TE Tableau Electrique
FIXE Fenêtre fixe	LL Lave linge	Soffite
PF Porte-fenêtre	LV Lave vaisselle	Bande Stérile (gravillons)
VR Volets roulants	F Réfrigérateur	Bande Stérile (dalles sur plots)
Sèche Serviette	Evier	Espace vert
Radiateur		

Terrasse: Seuil Int/Ext maxi.+20cm

INDICE : N	DATE : 15.02.2021
ELLEBOODE ARCHITECTURE ASSOCIES	ELLEBOODE ARCHITECTURE ET ASSOCIES

Des modifications sont susceptibles d'être apportées à ce plan, en fonction des nécessités techniques et réglementaires de la réalisation, tant en ce qui concerne les dimensions libres que les équipements. Les surfaces indiquées sont approximatives, les retombées, faux plafonds, ainsi que l'emplacement des équipements sont figurés à titre indicatif.

