

LE MARIGNY
54-58 Avenue François Mitterrand
91200 ATHIS MONS

Lot n°A210
3 pièces
2e étage

PLAN DE VENTE

TABLEAU DE SURFACES

SEJOUR/CUISINE	23.85 m ²
CHAMBRE 1	11.83 m ²
CHAMBRE 2	9.38 m ²
SALLE DE BAIN	5.38 m ²
WC	2.86 m ²
RANGEMENT	2.10 m ²
DEGAGEMENT	2.98 m ²
SURFACE HABITABLE	58.39 m²
BALCON	3.39 m ²
SURFACE PRIVATIVE	61.78 m²

LEGENDE


F Fenêtre	Cuisinière	Tableau Electrique
Fixe Fenêtre fixe	L.L. Lave linge	Soffite
PF Porte-fenêtre	LV Lave vaisselle	Espace vert de pleine terre
V.R Volets roulants	R Réfrigérateur	Gazon
Sèche Serviette	Evier	Bande Stérile (gravillons)
Radiateur		
Plan incliné d'accès PMR à la terrasse/au balcon (non fournis)		

INDICE : DATE : 28 Septembre 2020



Agence Miltat Architectes

Des modifications sont susceptibles d'être apportées à ce plan, en fonction des nécessités techniques et réglementaires de la réalisation, tant en ce qui concerne les dimensions libres que les équipements. Les surfaces indiquées sont approximatives, les retombées, faux plafonds, ainsi que l'emplacement des équipements sont figurés à titre indicatif.

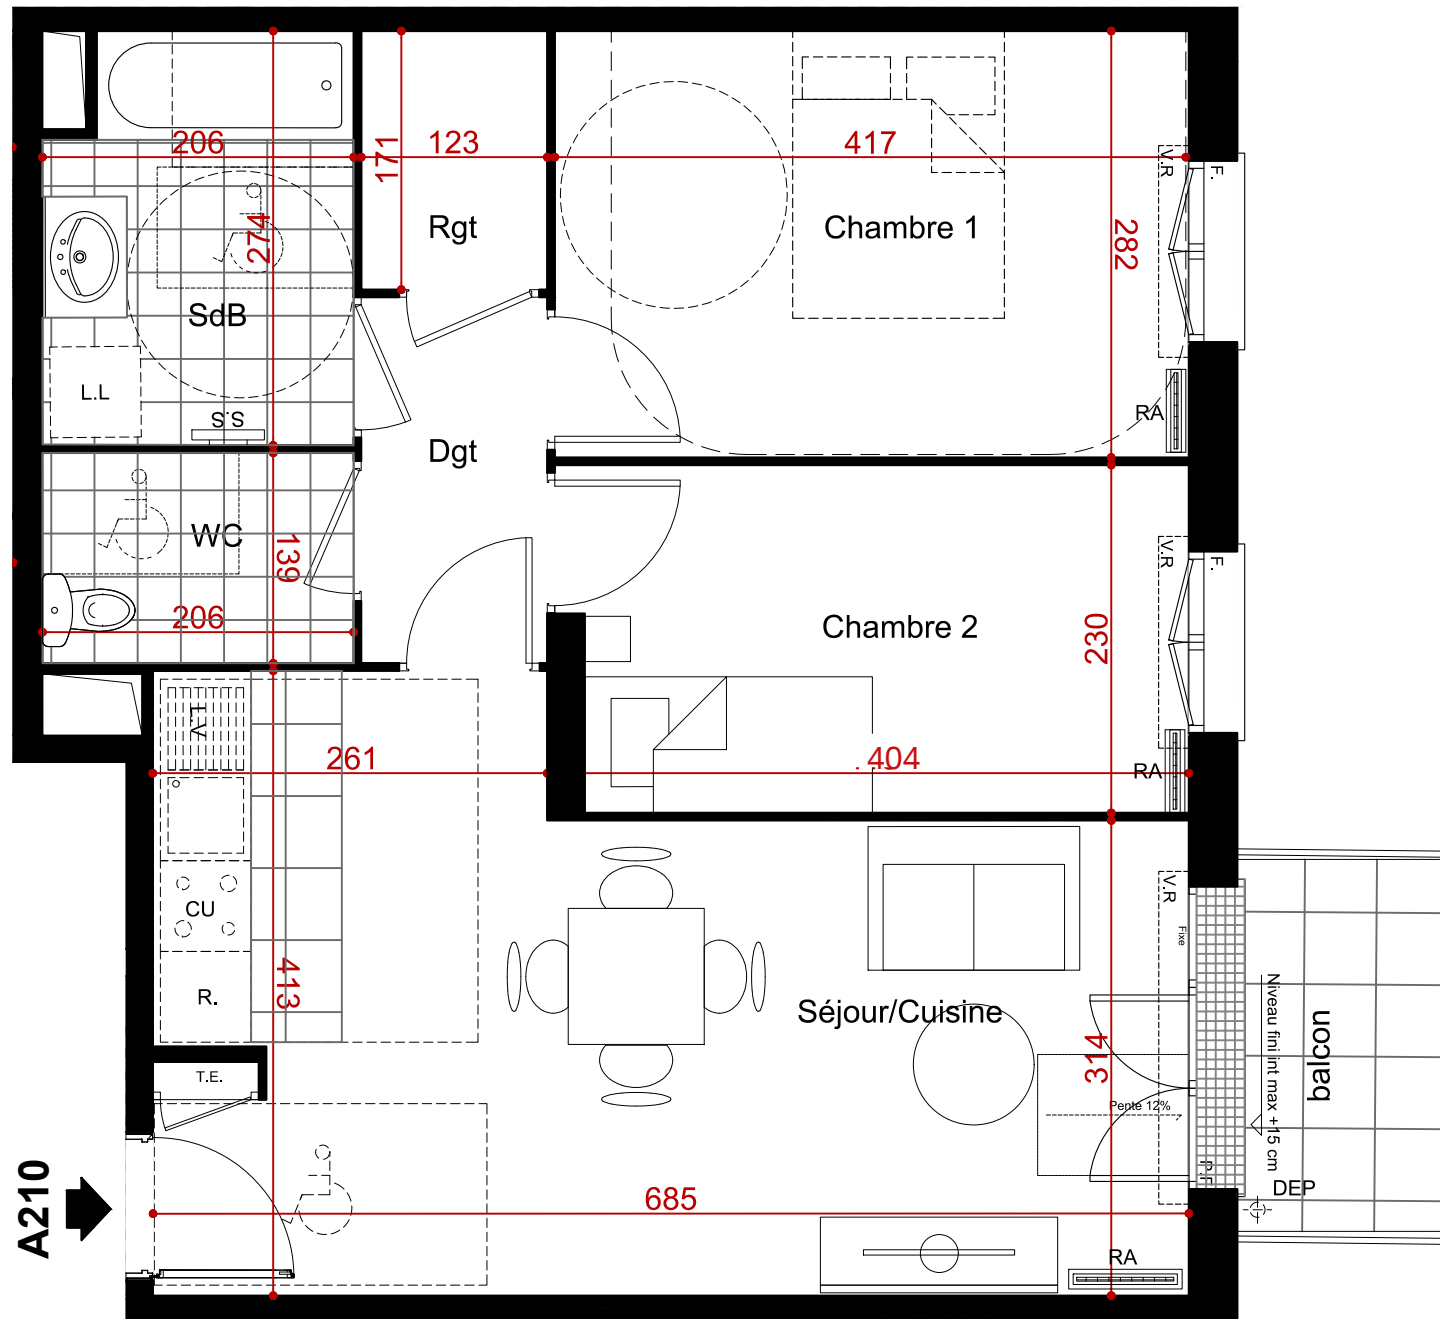

A210

