


Résidence "Le RODIN" - ZAC des Paradis à Vineuil

Plan préliminaire de réservation



PLAN DE REPERAGE

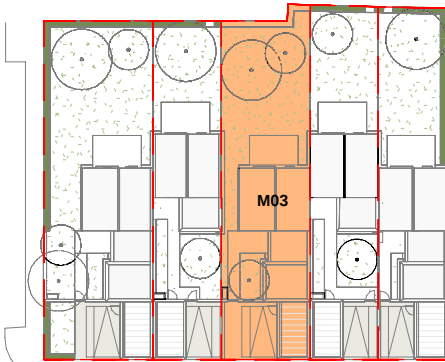

5851L-0003

Maison N°	MAISON 03
Type	T4



TABLEAU DES SURFACES

Entrée - Séjour - Cuisine	35.20 m²
Chambre 1	12.51 m²
SdE	5.68 m²
WC	1.28 m²


Palier	2.22 m²
Chambre 2	11.84 m²
Chambre 3	10.95 m²
SdB	3.95 m²
Total surface habitable	83.63 m²

Garage	15.56 m²
Total surface garage	15.56 m²

Jardin	144.61 m²
Patio	60.69 m²
Total surface habitable	205.30 m²

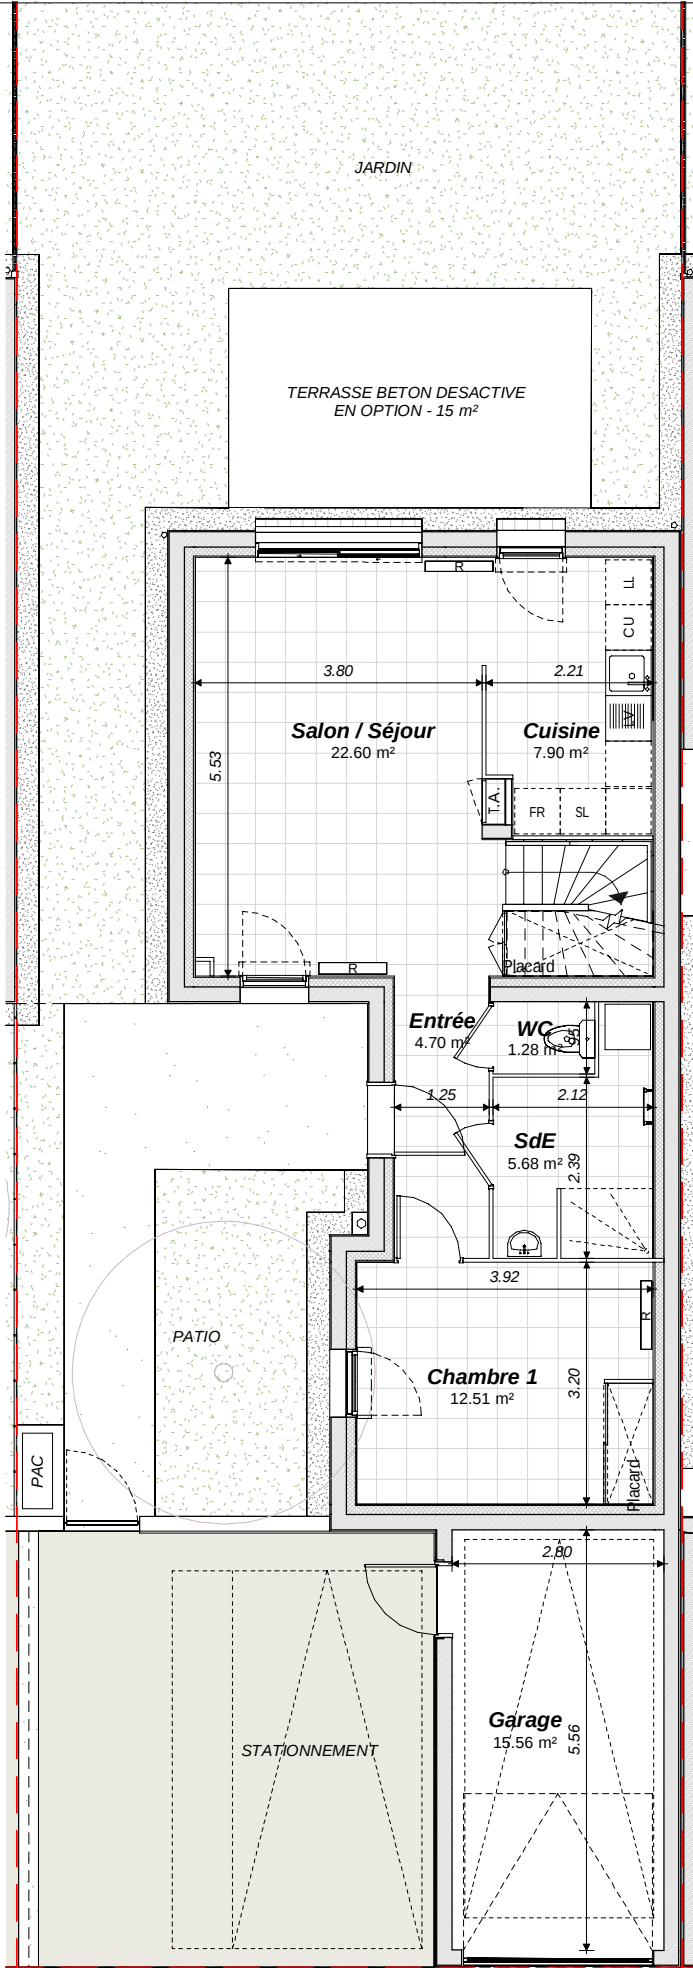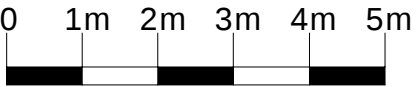

Plan du niveau RdC
Ech : 1 : 100

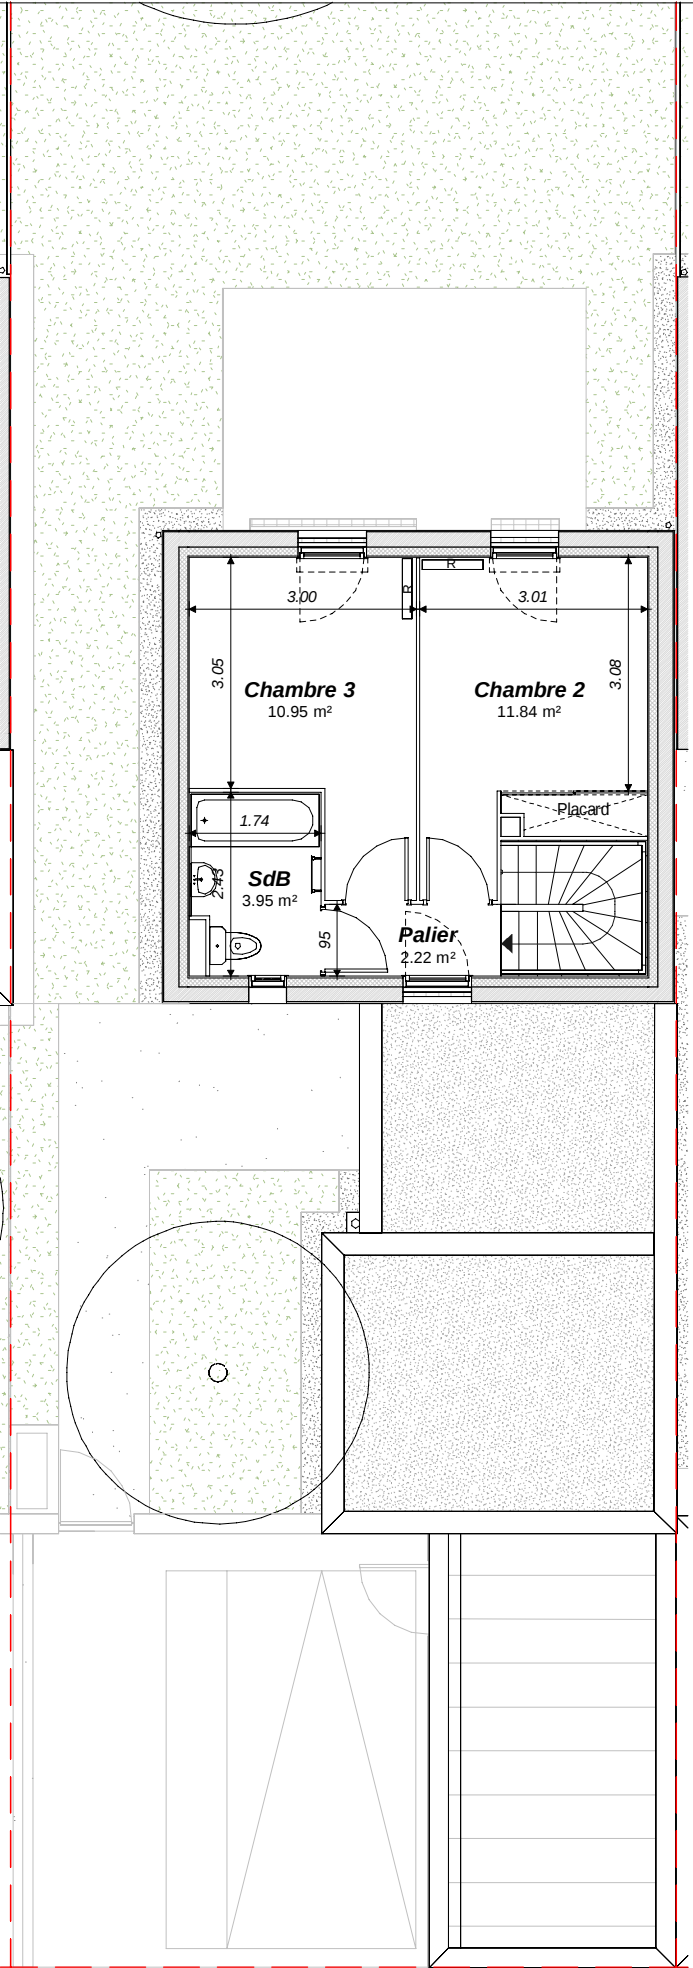

Plan du niveau R+1
Ech : 1 : 100

NOTA 1 : Des modifications sont susceptibles d'être apportées à ce plan en fonction des nécessités techniques, réglementaires ou administratives de la réalisation, tant en ce qui concerne les dimensions libres que l'équipement. Les surfaces indiquées sont approximatives, les retombées, faux-plafonds, seuils, trappes de visites, ainsi que l'emplacement des équipements sont figurés à titre indicatif. Les plantations éventuelles ne sont pas contractuelles. Aucun plan de travail ni mobilier ni mobilier n'est prévu.

NOTA 2 : L'emplacement maximum pourrait être : de 15 cm au droit des balcons, de 20 cm au droit des terrasses (si chape), de 25 cm au droit des terrasses (sans chape), de 20 cm au droit des terrasses à RDC.

NOTA 3 : Le positionnement, le nombre et les dimensions des radiateurs pourront varier selon l'étude thermique et l'apport en énergie du concessionnaire.