



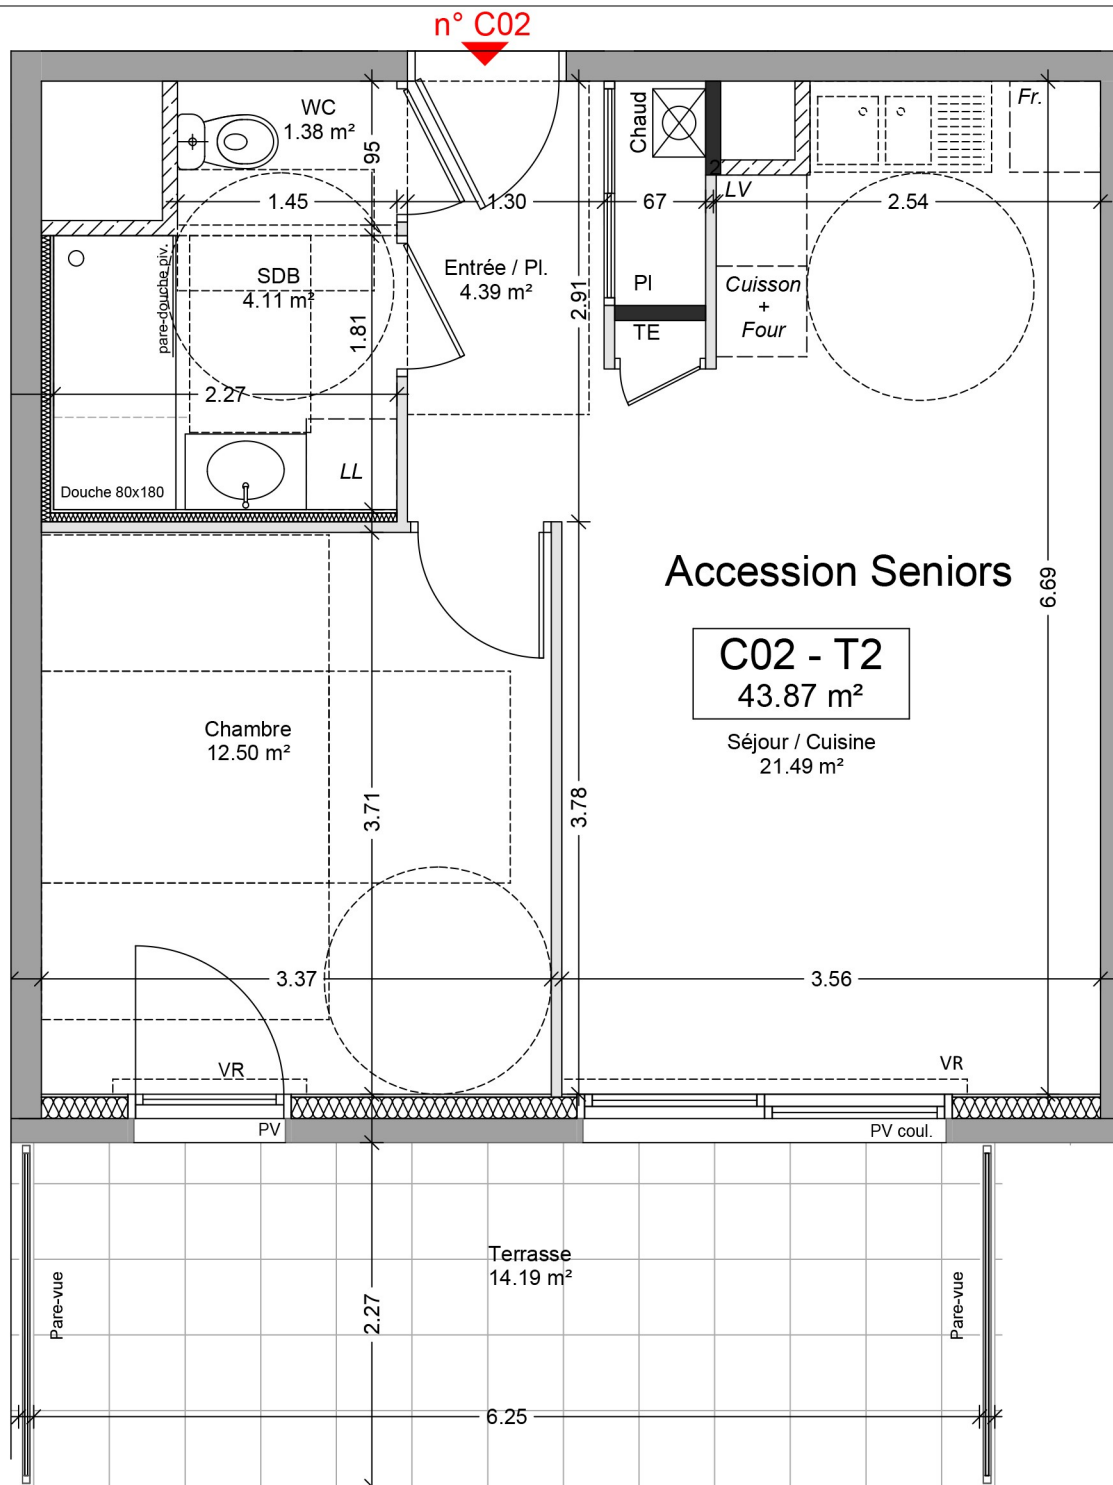

apricot
immobilier
La promotion immobilière SEMCODA

C02
Bâtiment C
RDC
T2

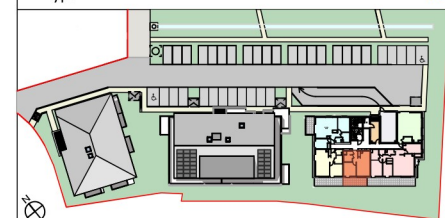

PIÈCES	SURFACE en m ²
Entrée / Pl.	4,39
Séjour / Cuisine	21,49
Chambre	12,50
SDB	4,11
WC	1,38
TOTAL	43,87 m²
EXTÉRIEUR ET/OU ANNEXES	
Terrasse	14,19

Les côtes et surfaces sont mentionnées à titre indicatif et sont susceptibles de variation dans les tolérances du contrat de réservation. Les games et les surfaces sont mentionnées à titre indicatif et peuvent varier en fonction des impératifs techniques et administratifs.

La représentation des éléments de cuisines ou salles de bains n'a qu'une valeur illustrative.

La représentation graphique des haies, des arbres et des terrasses est purement symbolique et n'a pas de caractère contractuel.

Les rebordées, soffites, faux-plafonds, drappes de visite, ainsi que l'emplacement des descentes d'eau pluviales, des équipements sanitaires ne sont pas figurés ou le sont à titre indicatif.

Seuls les éléments définis dans la notice descriptive de vente sont contractuels, les plans de pré-commercialisation ont été réalisés avant la fin des études techniques.