
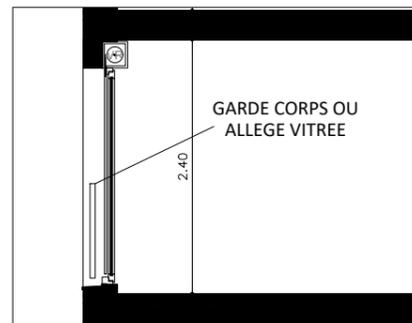
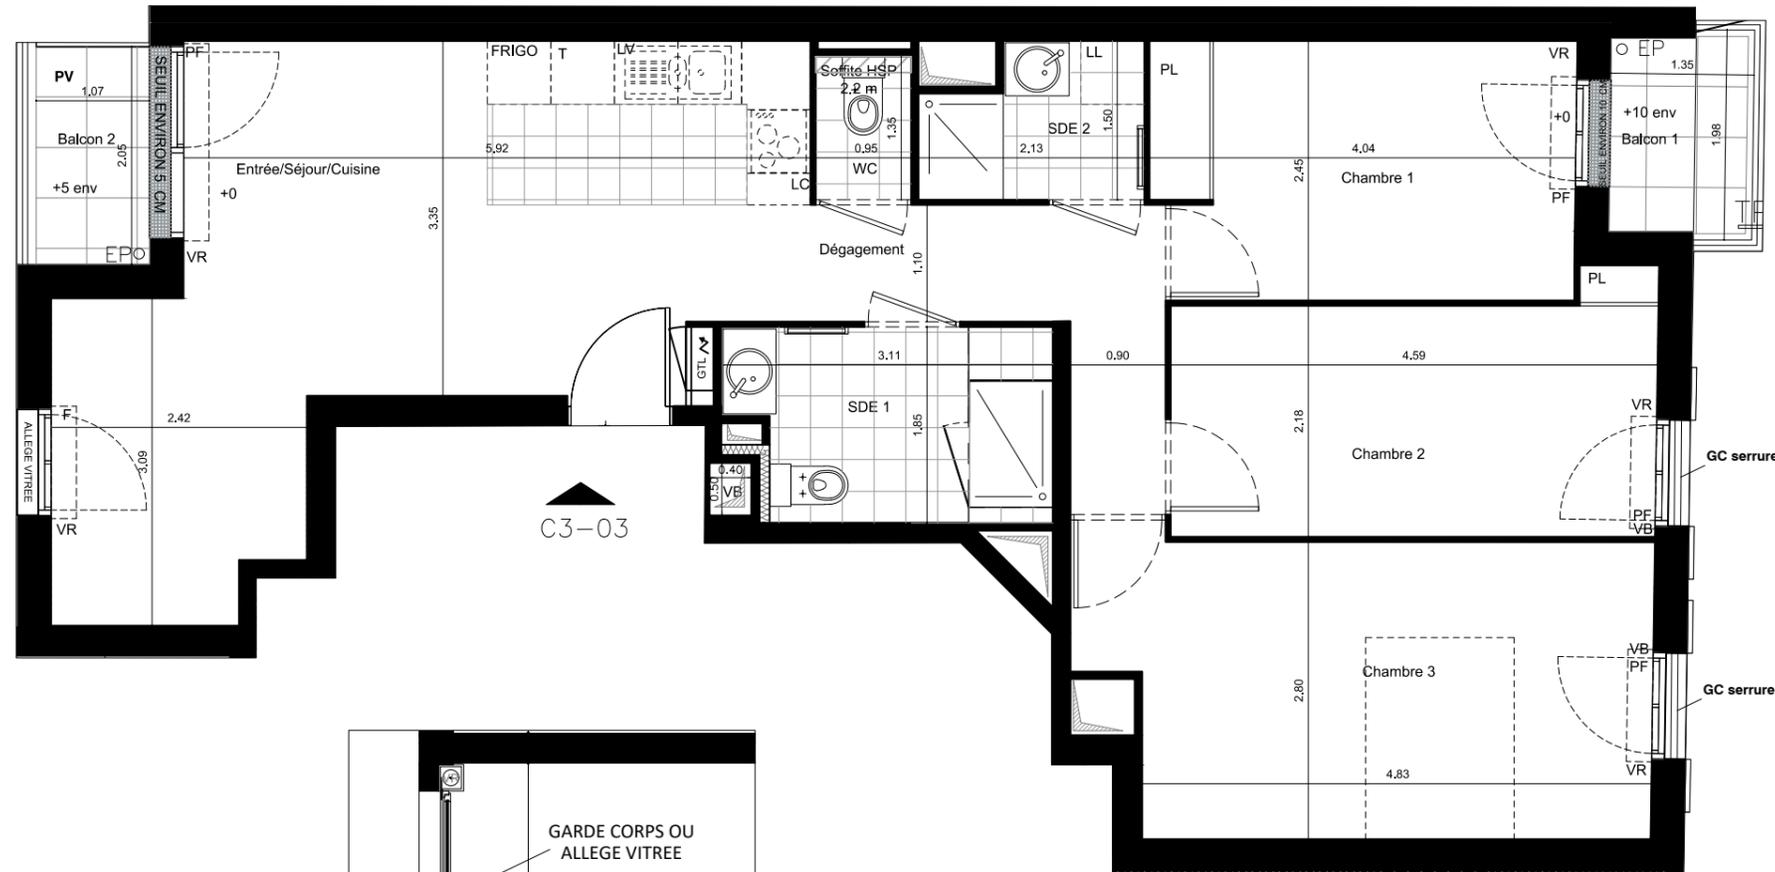


**CARRE ROY
RUE LOUIS LENOIR
94350 VILLIERS-SUR-MARNE**

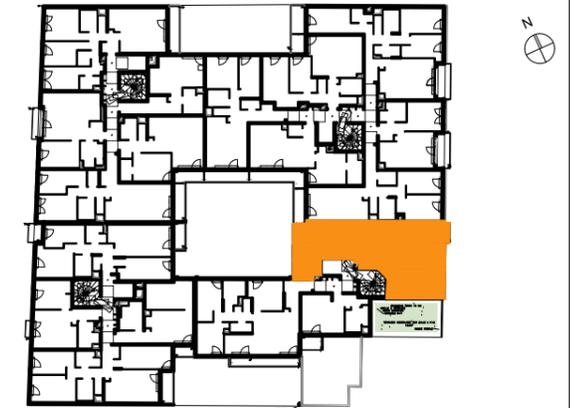

- COUPE PARTIELLE DE PRINCIPE
- LA HAUTEUR DU SEUIL ET LES OCCULTATIONS PEUVENT VARIER (CF VUE EN PLAN)

Pour plus de précisions sur les hauteurs de votre logement, vous pouvez vous référer au document à titre indicatif et non contractuel ci annexé "Coupe de principe générale provisoire du bâtiment"

LEGENDE		Signature acquéreur :
PF : Porte-fenêtre	Equipements de cuisine (non fournis)	
F : Fenêtre	LL : Lave-linge	
VR : Volet roulant	LV : Lave-vaisselle	
PI : Placard	CU : Plaque de cuisson	
GTL : Tableau électrique	REF : Réfrigérateur	
GC : Garde-corps		
FP : Faux plafond		
PV : Par-vue		
VB : Volets battants		

NOTA: Des modifications sont susceptibles d'être apportées à ce plan en fonction des nécessités techniques de la réalisation, tant en ce qui concerne les dimensions libres que les équipements sanitaires et électriques. Les surfaces et hauteurs sous plafond indiquées sont approximatives, les retombées, soffites, faux-plafonds ainsi que l'emplacement des équipements sanitaires ne sont pas tous figurés ou le sont à titre indicatif. Les emplacements des nourrices ne sont pas représentés.

0m 1m 2m



Bâtiment	C
Appartement n°	C3-03
Type	T4
Niveau	3ème Etage

Total surfaces habitables - C3 - 03

entrée - séjour - cuisine	24.4 m ²
chambre 1	9.6 m ²
chambre 2	10.3 m ²
chambre 3	14.5 m ²
dégt	6.0 m ²
sde 1	5.3 m ²
sde 2	2.8 m ²
wc	1.2 m ²
total	74.2 m²

Hauteur sous-plafond : 2.4 m.
Hauteur sous-soffite : 2.2 m.

Total surfaces annexes C3-03

balcon 1	2.4 m ²
balcon 2	2.2 m ²
total	4.6 m²

Date d'édition : 27 Octobre 2021

PROVISOIRE

INDICE 0