

**SECRET GARDEN**  
LILLE - ZAC ARRAS EUROPE




illustration non contractuelle

**BÂTIMENT COLLECTIF**

**N° LOT : A2-11 / BRS**

Type : 4

Niveau : R+1

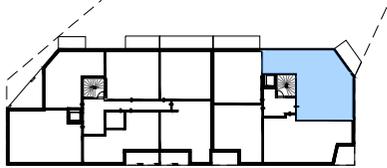

**SURFACE HABITABLE**

T4	82.2 m <sup>2</sup>
Séjour / Cuisine	30.5 m <sup>2</sup>
Entrée	4.1 m <sup>2</sup>
DGT	4.4 m <sup>2</sup>
Cellier	1.7 m <sup>2</sup>
SDB	5.7 m <sup>2</sup>
WC	2.2 m <sup>2</sup>
Chambre 1	13.3 m <sup>2</sup>
Chambre 2	9.7 m <sup>2</sup>
Chambre 3	10.6 m <sup>2</sup>


**Terrasse / Balcon / Loggia / Jardin**

Balcon	7.1 m <sup>2</sup>
--------	--------------------





**PLAN DE COMMERCIALISATION**  
DOCUMENT PROVISOIRE

Indice	Date
Indice 0	Juin 2021

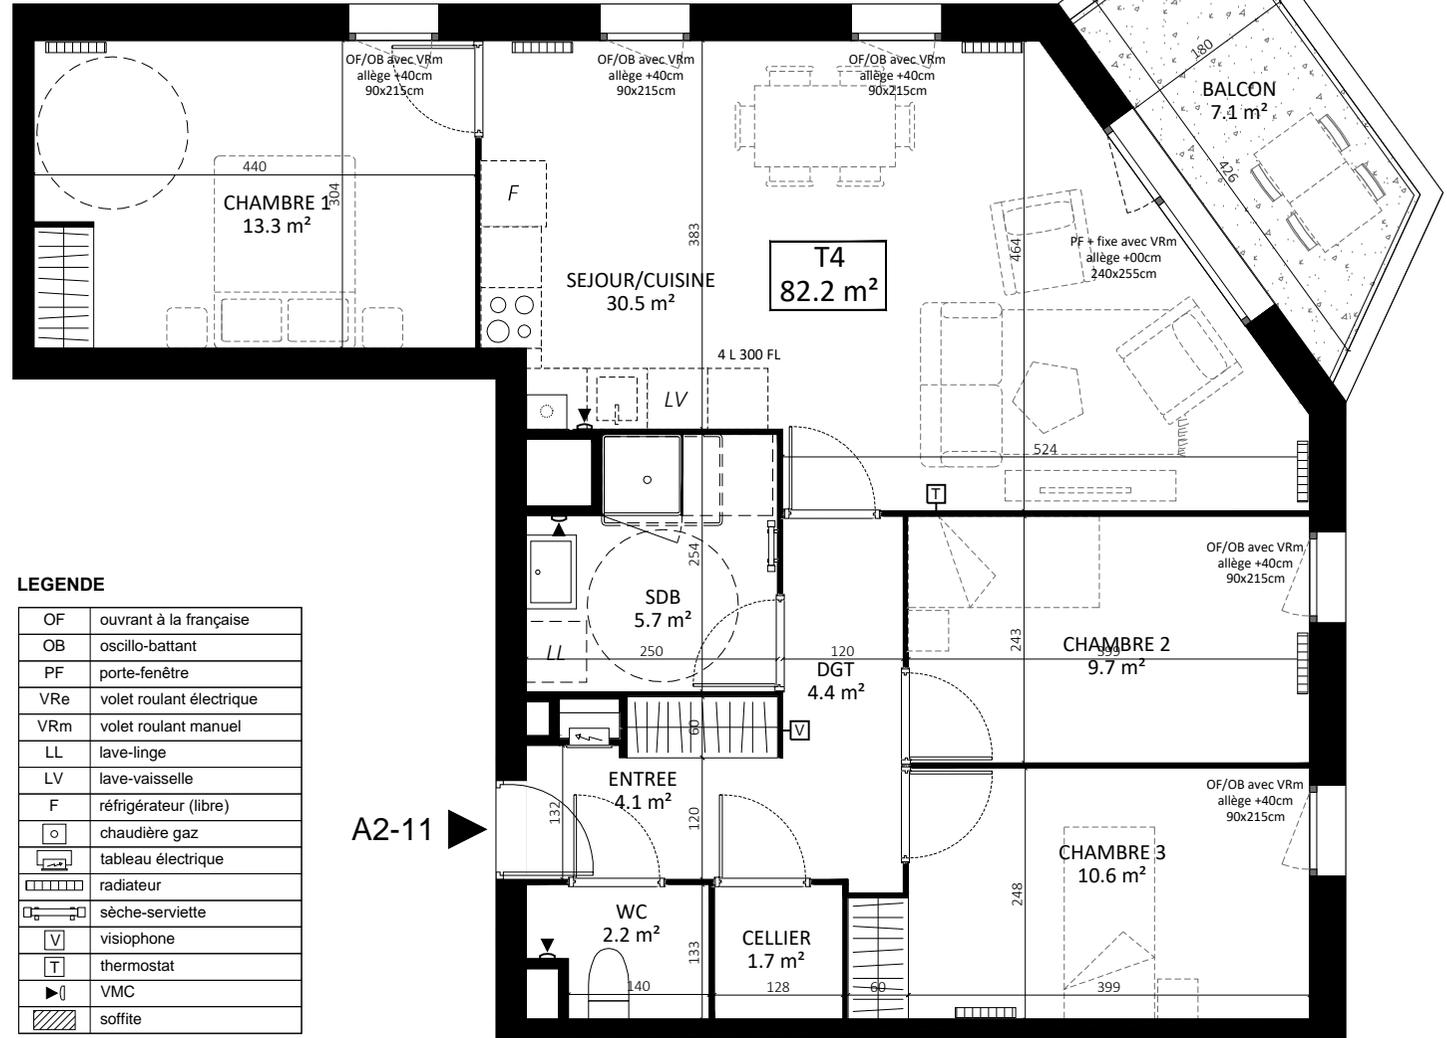

A2-11 ►

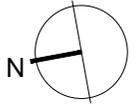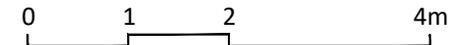

NOTA 1 : les surfaces et les équipements sont donnés à titre indicatif. Les détails exécution, les techniques réglementaires et les suggestions de chantier peuvent apporter de légères modifications tant en ce qui concerne les dimensions libres, l'équipement ainsi que le nombre, dimensions et positions des éléments de chauffage suivant étude d'exécution, ce que l'acquéreur reconnaît.  
NOTA 2 : les implantations électriques devront être conformes à la NFC 15-100