



"ALLURE"
Boulevard Aristide Briand
14 000 CAEN

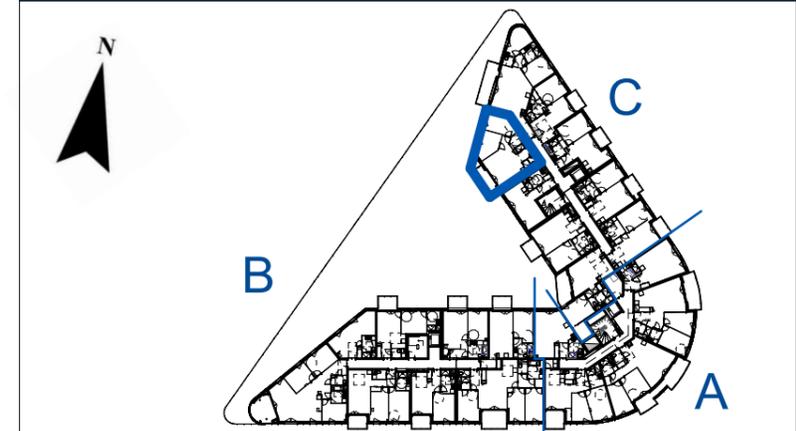


PLAN DE VENTE PROVISOIRE
C202 - Niveau 2
Type 3 : 59.22m²

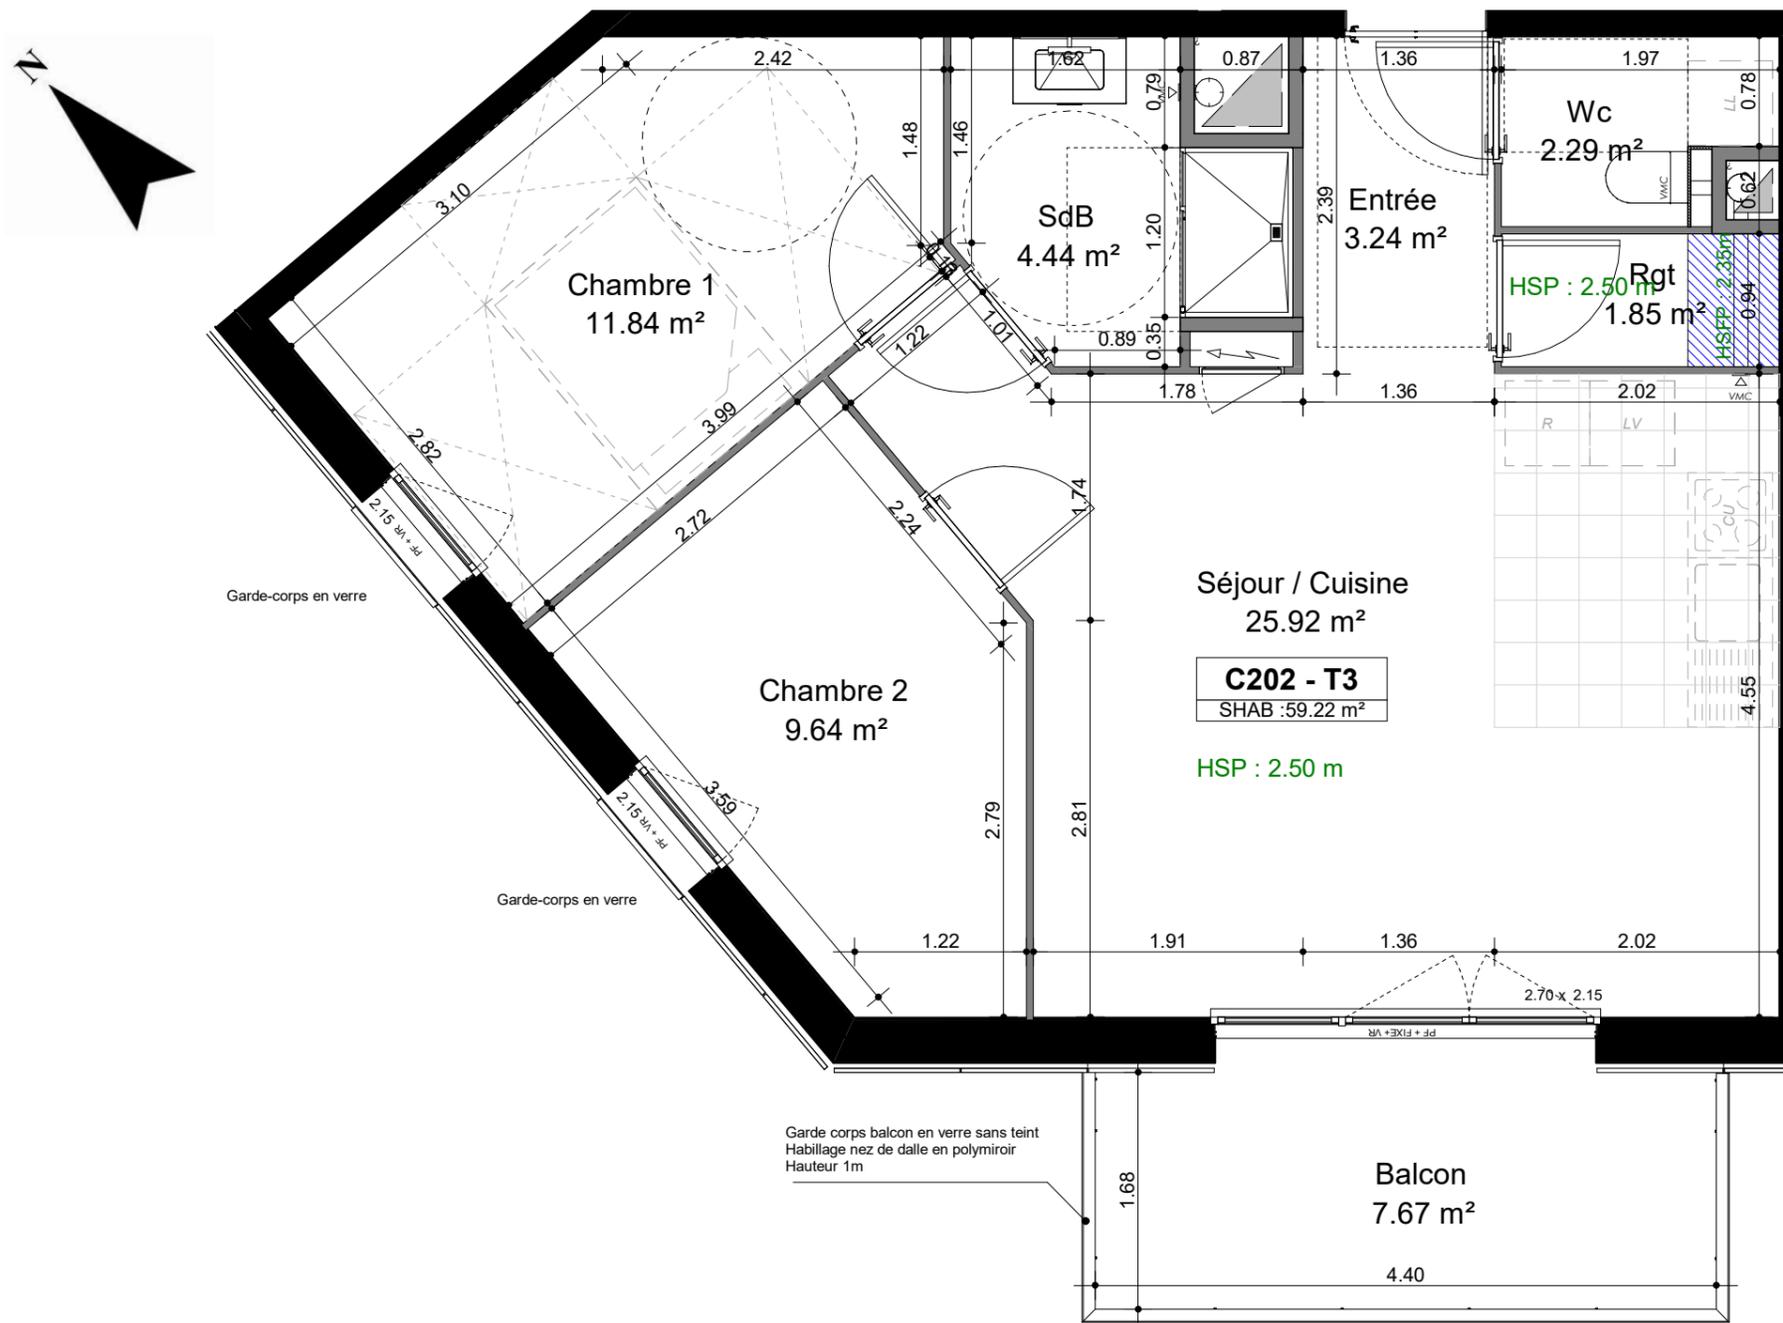

SURFACES HABITABLES

ENTREE	3.24 m ²
SEJOUR / CUISINE	25.92 m ²
CH2	9.64 m ²
CH1	11.84 m ²
SDB	4.44 m ²
WC	2.29 m ²
RANGEMENT	1.85 m ²
Logement	59.22 m ²
BALCON	7.67 m ²
ExterieurLogement	7.67 m ²

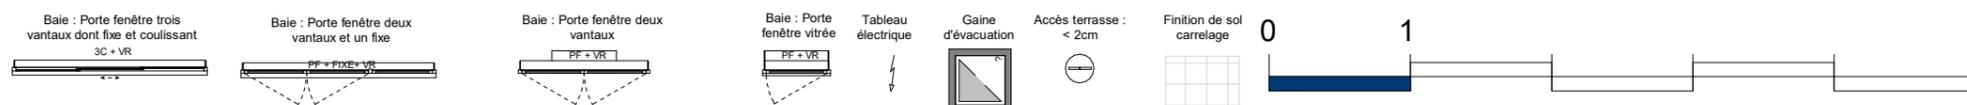

NOTA : Ces plans de vente ont été extraits du dossier de consultation des entreprises. Les plans techniques d'exécution seront réalisés ultérieurement et feront figurer les implantations électriques ainsi que les radiateurs. Des modifications et des ajustements techniques sont susceptibles de faire évoluer les plans. Les éléments de mobilier (meubles, appareils ménagers et plan de travail) ne sont placés qu'à titre indicatif

11 Juin 2021

Echelle : 1/50° Ind A

