



**CARRE ROY
RUE LOUIS LENOIR
94350 VILLIERS-SUR-MARNE**

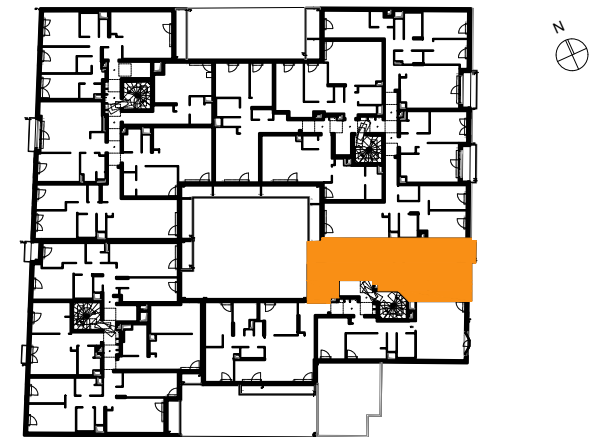

2.40

GARDE CORPS OU
ALLEGE VITREE

- COUPE PARTIELLE DE PRINCIPE
- LA HAUTEUR DU SEUIL ET LES
OCCULTATIONS PEUVENT VARIER
(CF VUE EN PLAN)

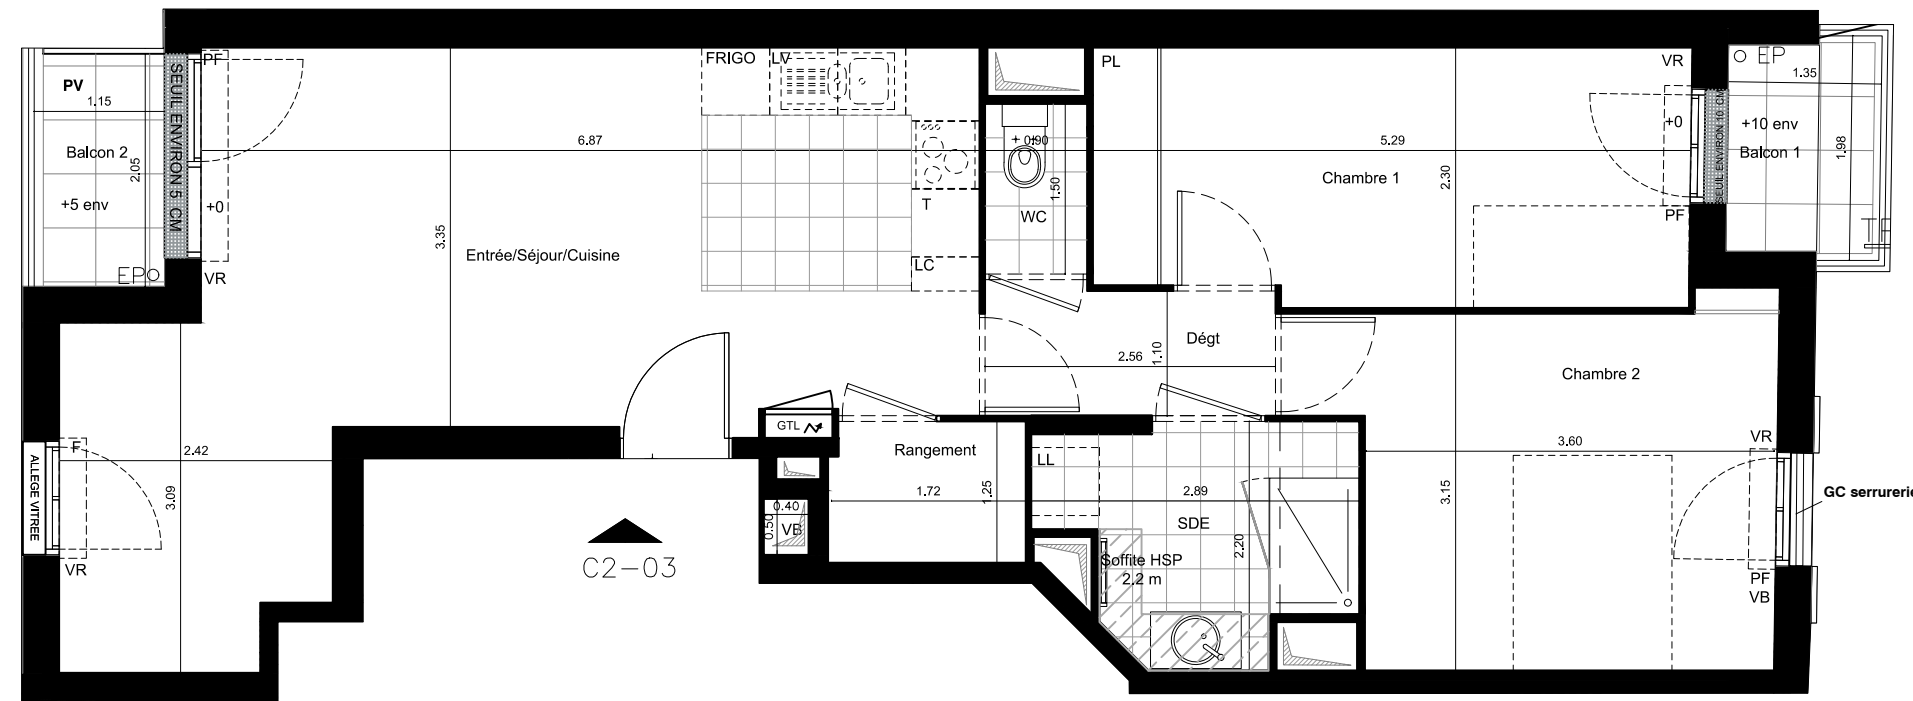

C2-03

0m 1m 2

Pour plus de précisions sur les hauteurs de votre logement, vous pouvez vous référer au document à titre indicatif et non contractuel ci annexé "Coupe de principe générale provisoire du bâtiment"

LEGENDE PF : Porte-fenêtre F : Fenêtre VR : Volet roulant Pl. : Placard GTL : Tableau électrique GC : Garde-corps FP : Faux plafond PV : Par-vue VB : Volets battants		Equipements de cuisine (non fournis) LL : Lave-linge LV : Lave-vaisselle CU : Plaque de cuisson REF : Réfrigérateur	Signature acquéreur :
---	--	--	-----------------------

NOTA: Des modifications sont susceptibles d'être apportées à ce plan en fonction des nécessités techniques de la réalisation, tant en ce qui concerne les dimensions libres que les équipements sanitaires et électriques. Les surfaces et hauteurs sous plafond indiquées sont approximatives, les retombées, soffites, faux-plafonds ainsi que l'emplacement des équipements sanitaires ne sont pas tous figurés ou le sont à titre indicatif. Les emplacements des nourrices ne sont pas représentés.

Bâtiment	C
----------	---

Appartement n°	C2- 03
-----------------------	--------

Type	T3
------	----

Niveau	2ème Etage
--------	------------

Total surfaces habitables - C2 - 03

entrée - séjour - cuisine	28.9 m ²
chambre 1	11.8 m ²
chambre 2	12.3 m ²
dégt	2.9 m ²
sde	5.0 m ²
wc	1.3 m ²
rangement	2.2 m ²
total	64.3 m ²

Hauteur sous-plafond : 2.4 m.

Hauteur sous-soffite : 2.20 m.

Total surfaces annexes C2-03

balcon 1	2.4 m ²
balcon 2	2.2 m ²
total	4.6 m ²

Date d'édition : 27 Octobre 2021	INDICE	0
PROVISOIRE		