
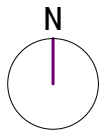
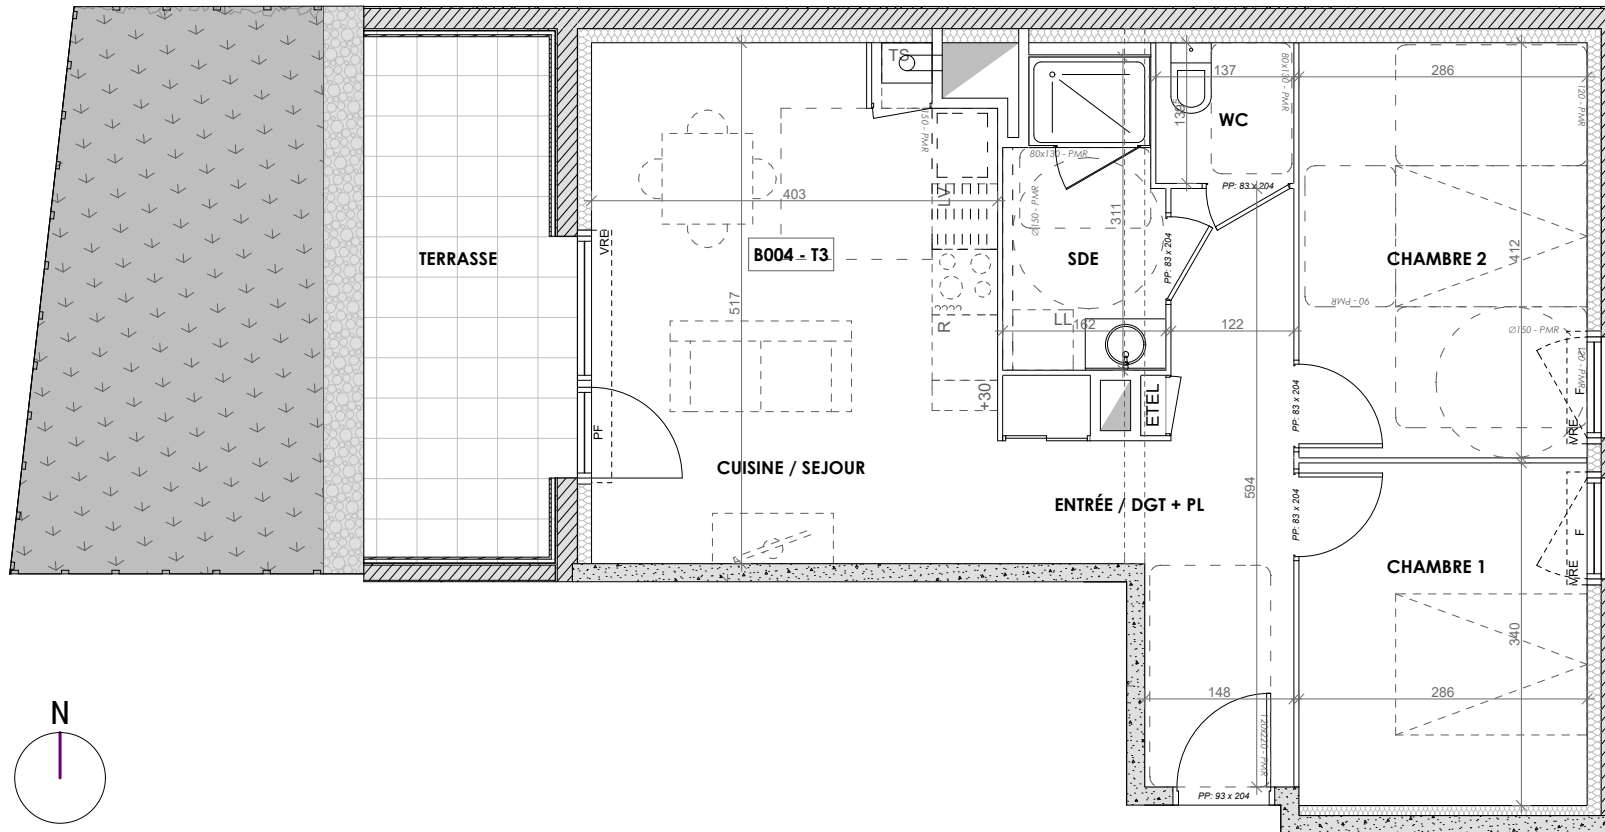


ARBORE'SENS

ALLÉE DE CARNAC
35 850 GÉVEZÉ
Ille et Vilaine

N°B004 RDC T3

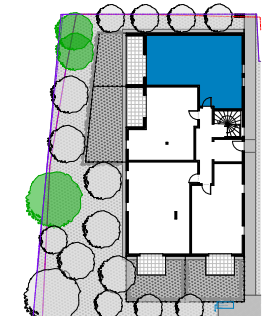

ECHELLE: 1/75ème

LEGENDE:

- PF : Porte Fenêtre
- PF + F : Porte Fenêtre + Fixe accolé
- F + AV : Fenêtre + Allège vitrée
- R : Réfrigérateur
- LV : Lave Vaisselle
- LL : Lave Linge
- VRE : Volet Roulant Electrique



Soffite, Faux-Plafond

PROVISOIRE

NOTA: Ces plans sont valables sous réserve de modifications de détails qui seraient imposées par des impératifs techniques en cours de construction, les différences de 5% sur les côtes exprimées par les plans seront retenues pour admissibles et ne pourront fonder aucune réclamation.

Les soffites, faux-plafonds, rampants, gaines sont susceptibles d'évoluer en situation, nombre et dimension. L'aménagement des cuisines est donné à titre indicatif. Seuls les plans déposés au rang des minutes du notaire font loi. L'implantation des appareillages électriques sera réalisée conformément aux réglementations.

PLAN DE VENTE

Date du plan Le: 18/02/2022

Indice plan de vente

SURFACES

ENTREE / DGT + PL	10,40
CUISINE / SEJOUR	20,30
SDE	4,60
WC	1,90
CHAMBRE 1	9,70
CHAMBRE 2	11,75
TOTAL	58,65
TERRASSE	9,60
JARDIN	17,95