




LES MOULINS BECKER
Rue de la Ganzau à Strasbourg

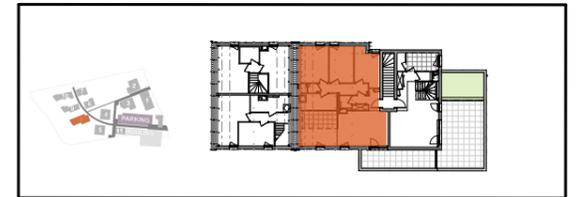


ETAGE **R+2** TYPE **4 PIECES** LOGEMENT **8A-0202**

TABLEAU DES SURFACES HABITABLES

Chambre 1	10,1
Chambre 2	10,1
Chambre 3	9,7
Cuisine	12,8
Degt.	6,0
Entrée	5,3
Rangt.	0,9
SDB	6,1
Séjour	19,9
WC	1,9
Total	82,8 m²

TABLEAU DES SURFACES ANNEXES

Balcon	14,9
--------	------

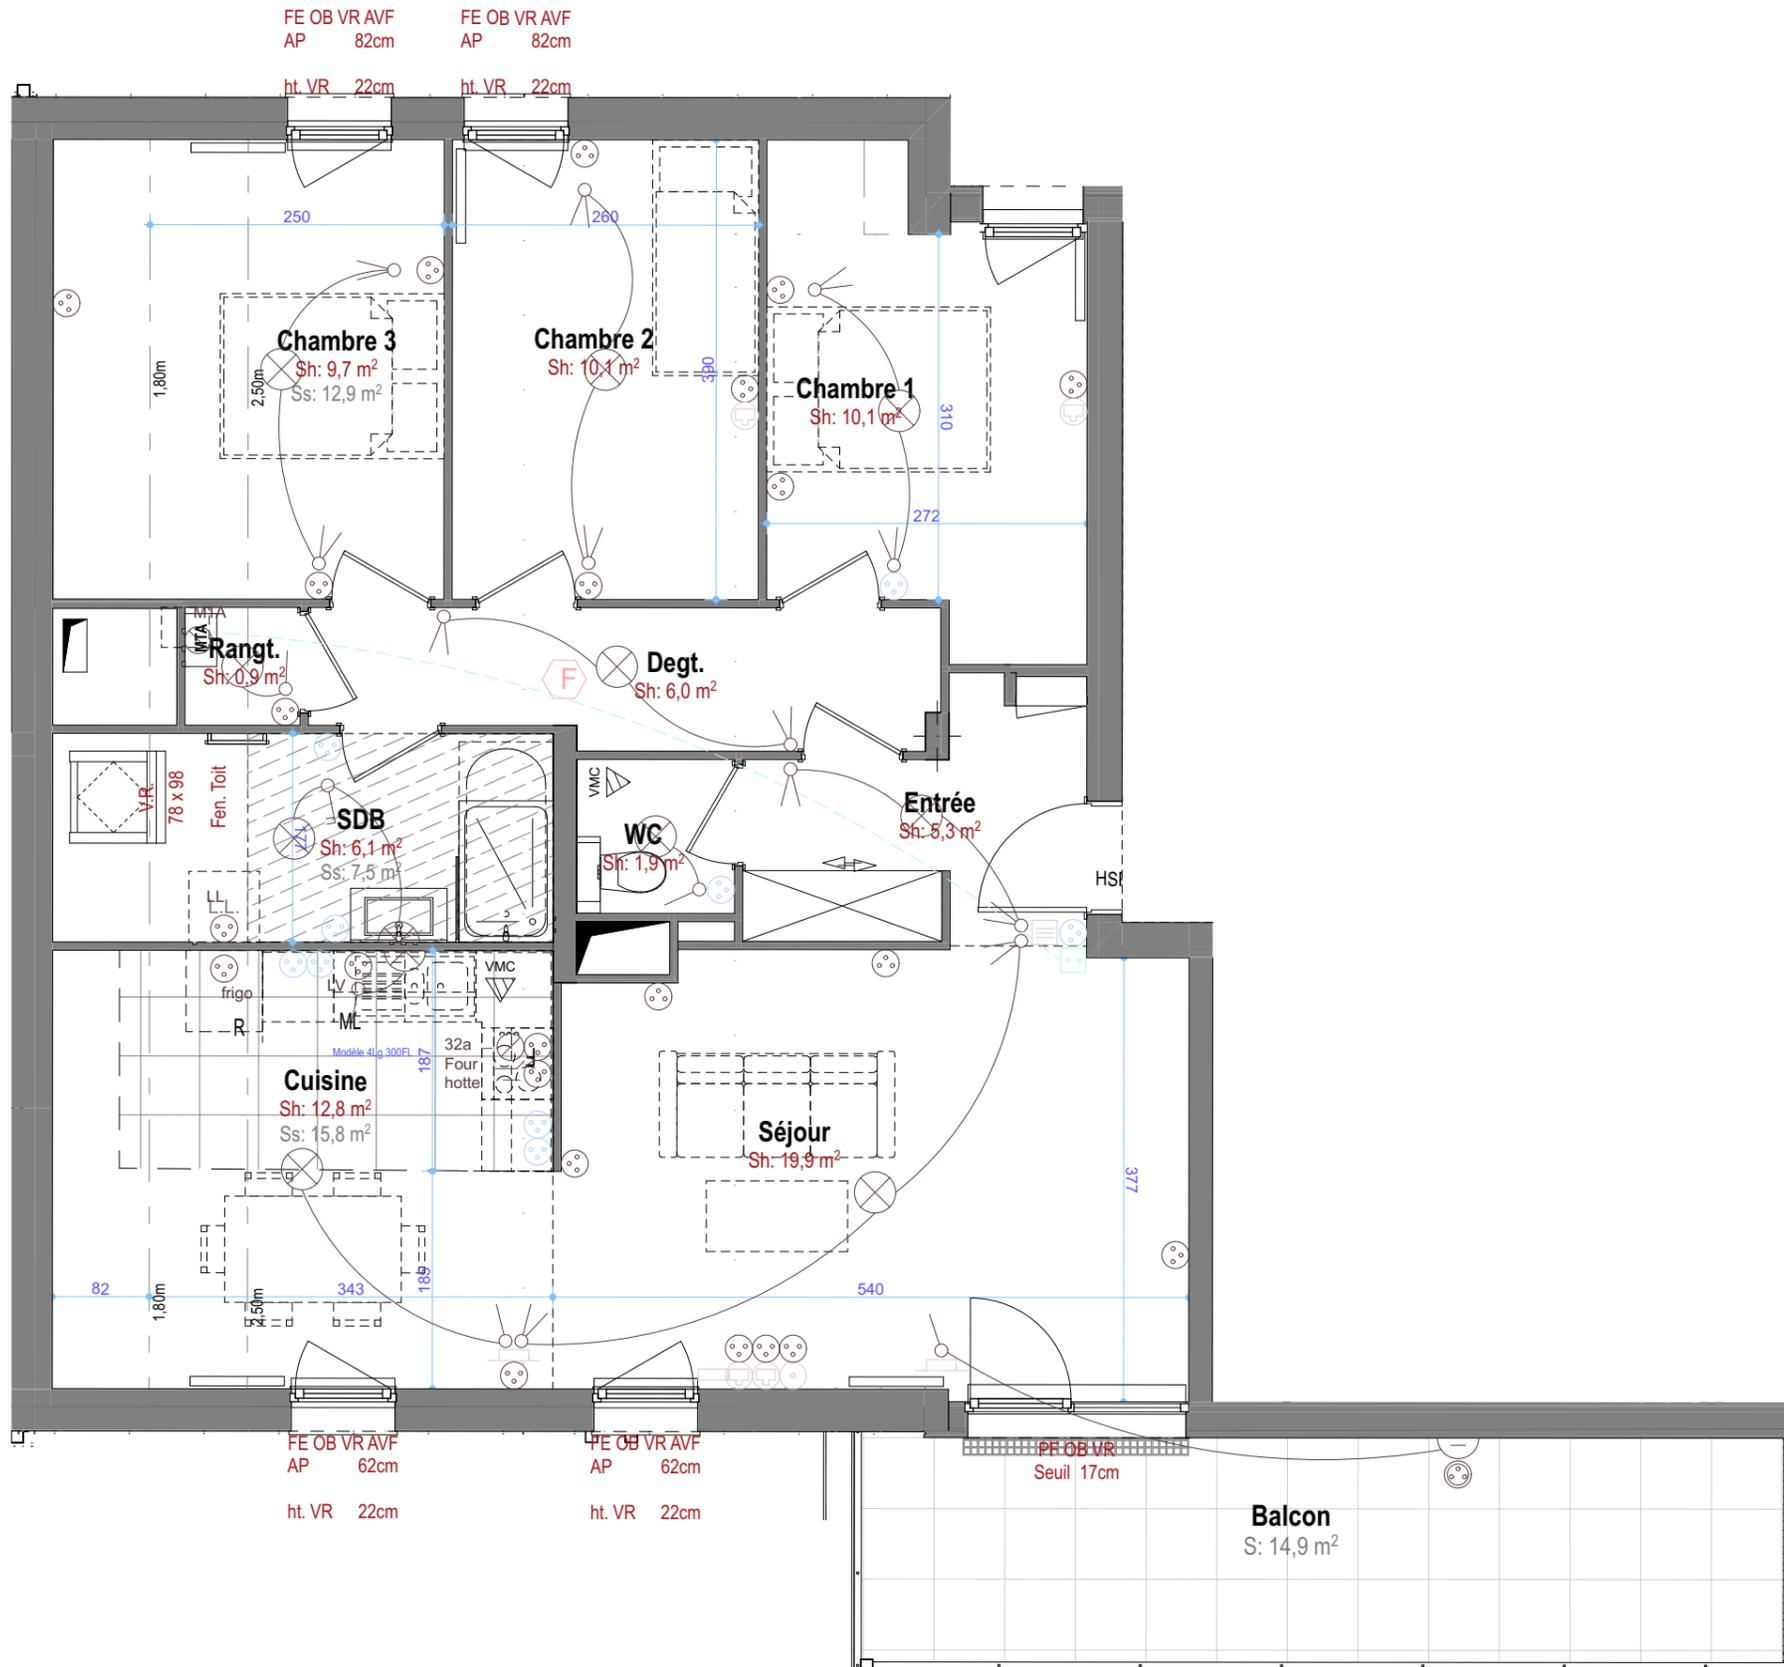

Légende

- Soffite, faux-plafond ou sous-poutre hauteur mini : 20 cm
- Point lumineux avec DCL
- Détecteur avertisseur autonome de fumée
- Prise de courant (2P+T) 16A
- Prise de courant (2P+T) 16A hauteur 1,10m
- Prise TV
- Alimentation volets roulants
- Bouton poussoir sonnette
- Prise RJ45
- Interphone poste intérieur
- Alimentation thermostat en attente
- MTA Module Thermique d'appartement
- GTL Gaine Technique Logement
- Radiateur / sèche-serviette
- HSP Hauteur sous plafond
- FT Fenêtre de toit
- PF Porte-Fenêtre
- OF Ouvrant à la Française
- OB Ouvrant Oscillo-Battant
- AP Allège pleine
- AVF Allège vitrée fixe
- VR Volet roulant
- PDF / PDM Paroi de douche fixe / mobile
- LV Lave-vaisselle
- R Réfrigérateur
- LL Lave-Linge
- F Four

Le présent document exprime la figure et les dispositions générales de l'appartement. Des variations peuvent intervenir en fonction des nécessités techniques et des tolérances d'exécution, tant en ce qui concerne les dimensions libres que les équipements. Les canalisations, barbecanes, descentes E.P., trappes de visite sur gaines techniques, connecteurs, et volets roulants ne sont pas systématiquement figurés. Les équipements ménagers indiquent la position de passage des fluides mais ne sont pas fournis. Les soffites et faux-plafonds ne sont pas nécessairement figurés. Les surfaces de placard sont incluses dans les pièces attenantes.