



PLACE DES POETES

rue Robert Desnos
93 380 Pierrefitte-sur-Seine



BAT	APPT	TYPE	ETAGE
A	A 403	T1	R+4





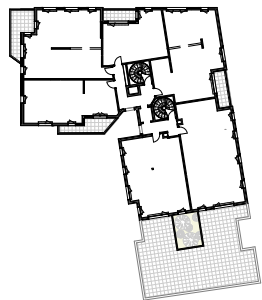


TABLEAU DE SURFACES (en m²)

A 403 SHAB

Séjour / Cuisine	26,2
Salle de bain	6,1
Entrée	4,9
	37,2 m²

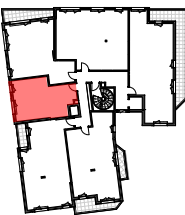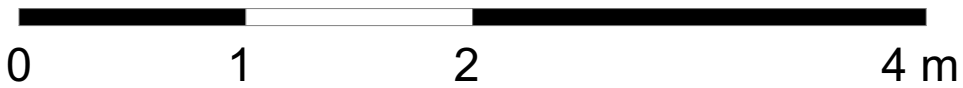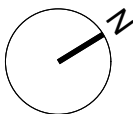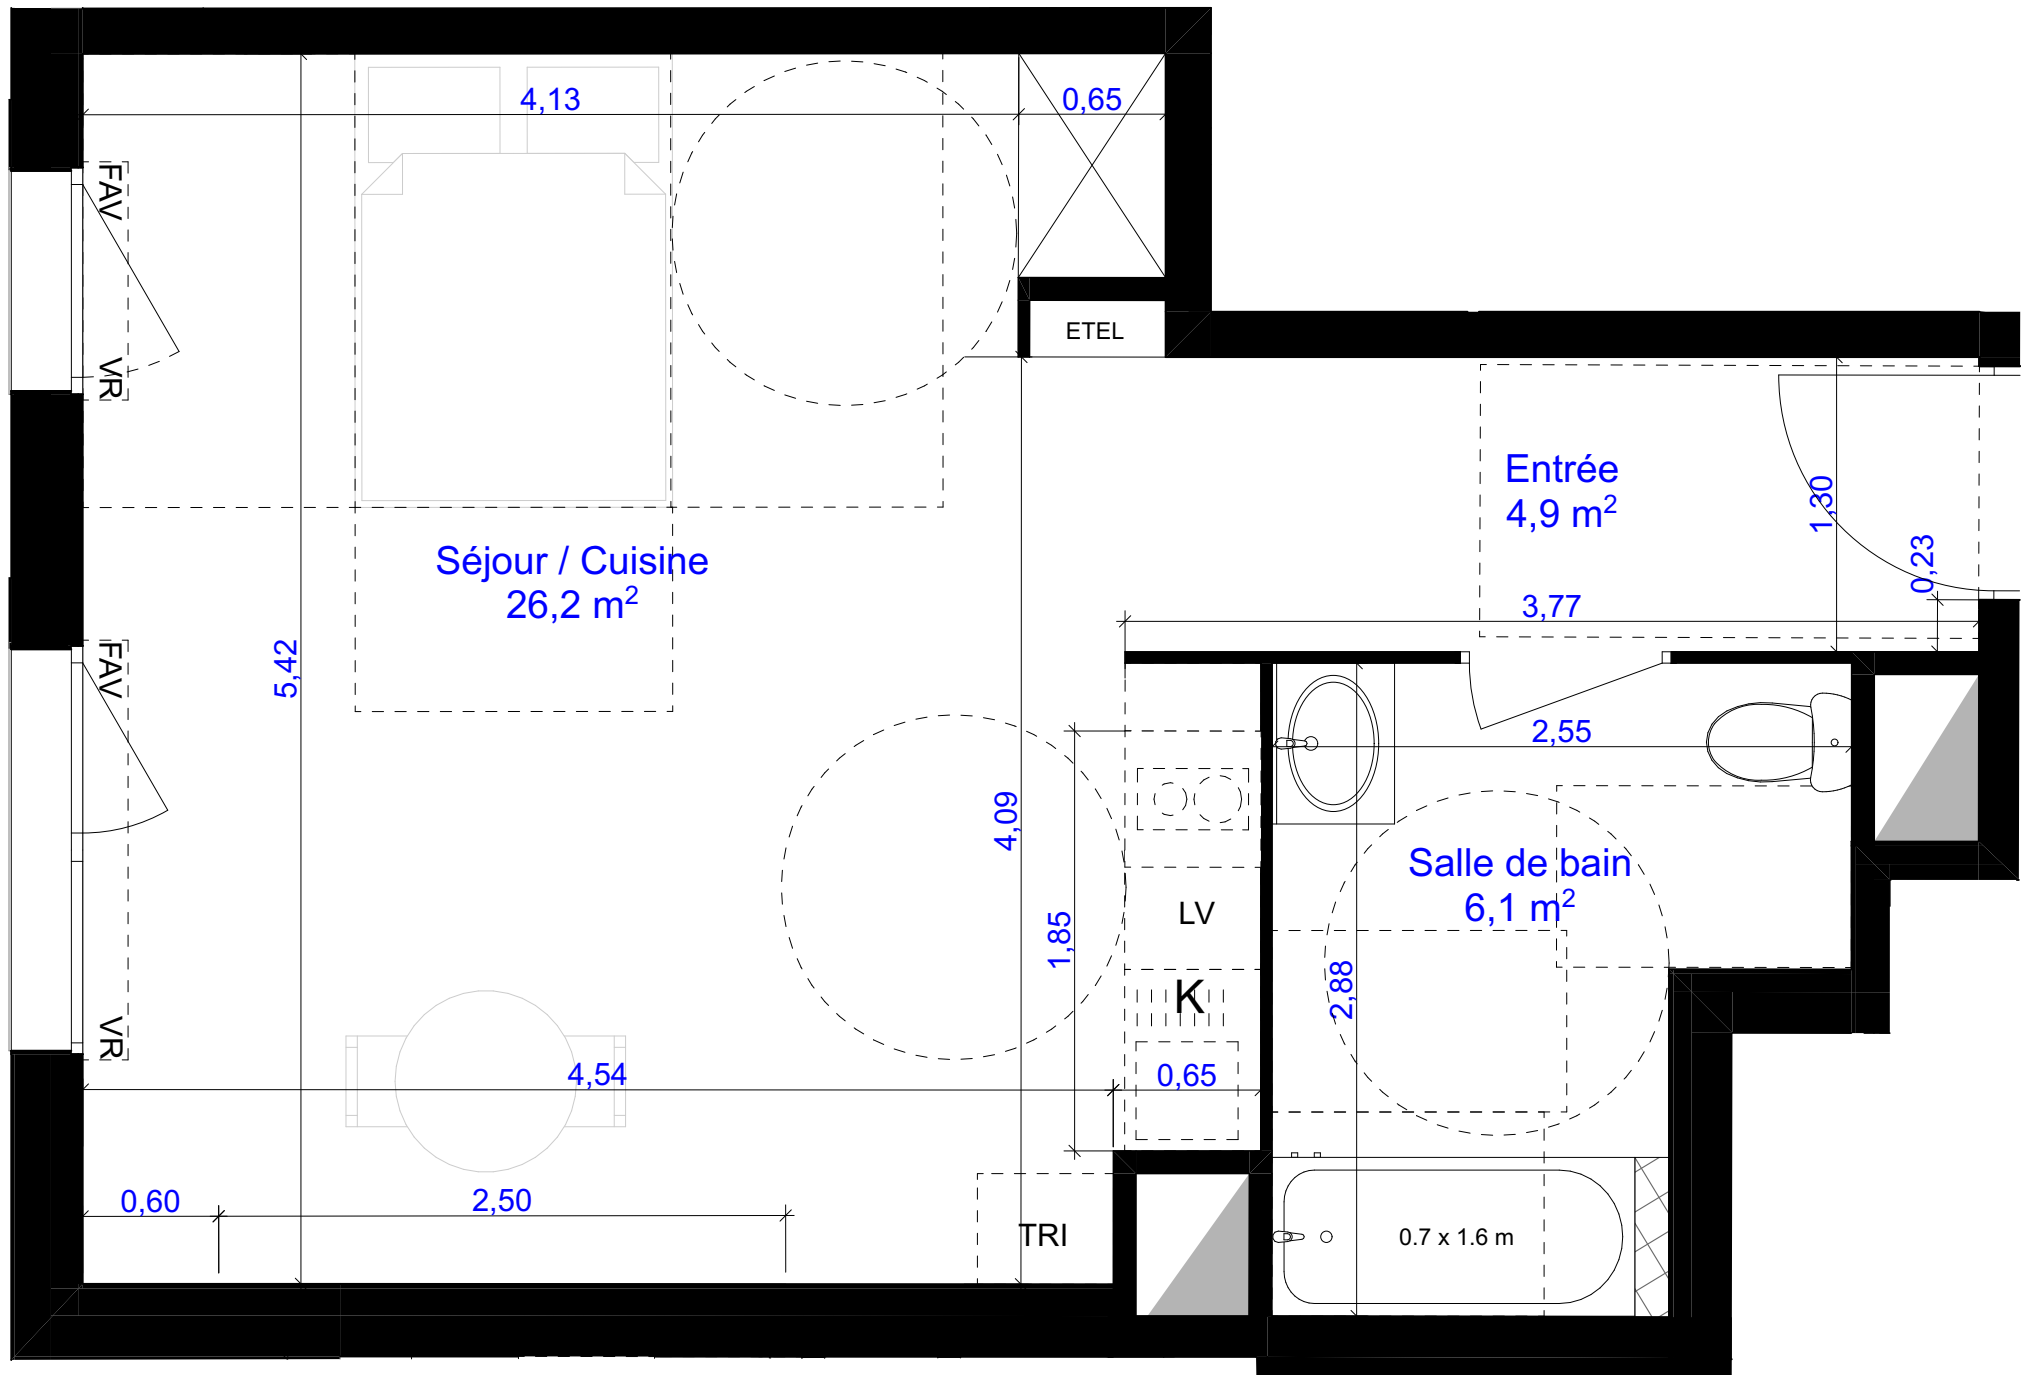

HSP = 2,5 m

LEGENDE: F : Fenêtre / PF : Porte Fenêtre / FAV : Fenêtre Allège Vitrée / FF : Fenêtre Fixe / VR : Vollet Roulant / LL : Lave Linge / LV : Lave Vaiselle / C : Cuisson / F : Réfrigérateur / Tri : Tri selectif / TE : Tableau Electrique / EP : Eau pluviale / SHAB : Surfaces habitables
K : kitchenette  : Faux Plafond  : Gaine

NOTA: Des modifications sont susceptibles d'être apportées à ce plan en fonction des nécessités techniques de la réalisation, tant en ce qui concerne les dimensions libres que l'équipement. Les surfaces indiquées sont approximatives. Les retombées, soffites, faux plafonds, canalisations,ballon d'eau chaude, ainsi que l'emplacement des équipements sont figurés à titre indicatif / La surface des placards ou des dressing est incluse dans celle des pièces attenantes

INDICE: 01

DATE: 09/03/2022