
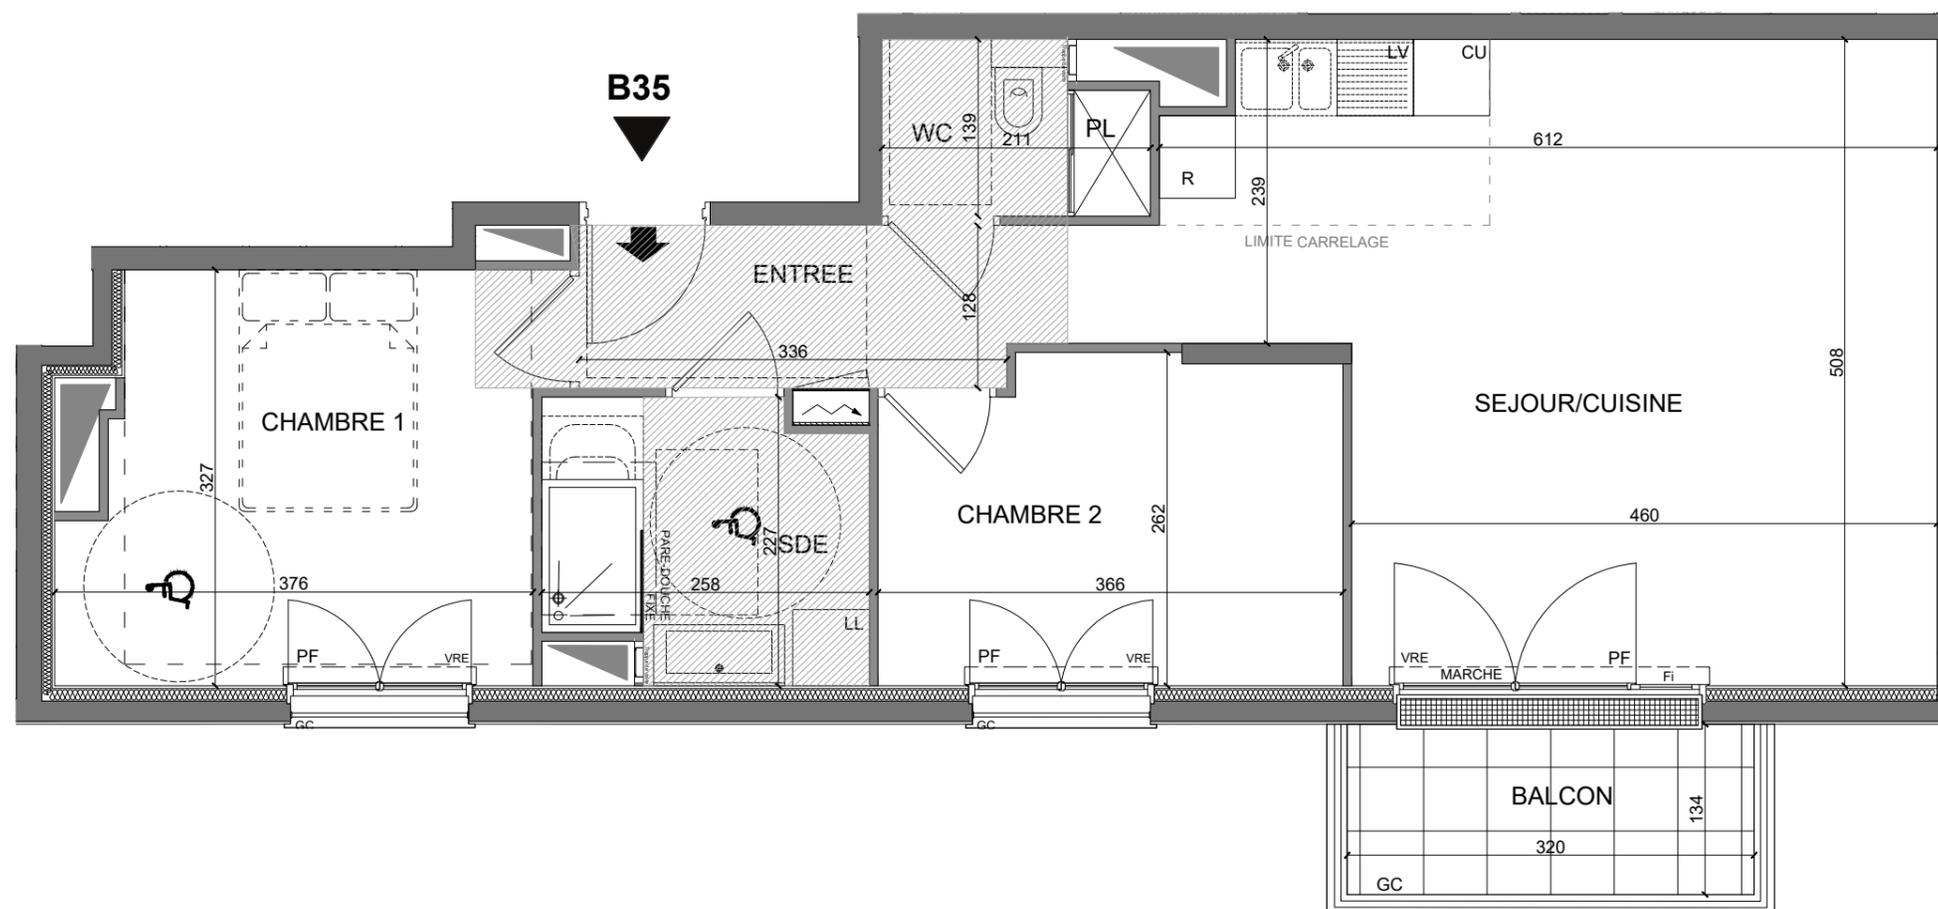


**SCCV MIDI 117/131 AVENUE DU GENERAL DE GAULLE
VILLE DE CLAMART**

Type :	Bâtiment :	Etage :	N° :
T3	B	R+3	B35

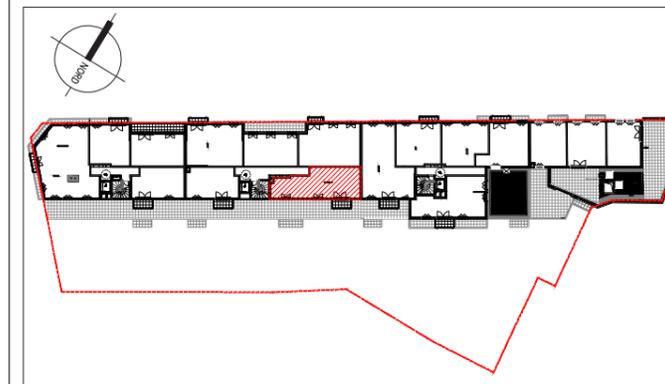

SURFACES HABITABLES

ENTREE	4.75	m²
SDE	5.30	m²
WC	2.65	m²
SEJOUR / CUISINE	27.30	m²
Dont cuisine	3.45	m²
CHAMBRE 1	11.60	m²
CHAMBRE 2	9.10	m²
TOTAL SURFACES HABITABLES	60.70	m²
BALCON	4.60	m²
TOTAL SURFACES ANNEXES	4.60	m²

NOTA : Les surfaces des placards sont incluses dans celles des pièces attenantes

LEGENDE

VRE Volet roulant électrique	CU Emplacement cuisinière	Tableau électrique
F Fenêtre	LL Emplacement lave-linge	Soffite ou faux-plafond
Fi Fenêtre Fixe	LV Emplacement lave-vaisselle	Hauteur environ 2.10 m minimum
PF Porte-fenêtre	R Réfrigérateur	Caillebotis
GC Garde-corps	PL Placard	Gaine technique
Radiateur à eau chaude	SSE Sèche-serviettes électrique	

NOTA : Des modifications sont susceptibles d'être apportées à ce plan en fonction des nécessités techniques de la réalisation, tant en ce qui concerne les dimensions libres que l'équipement. Les surfaces indiquées sont approximatives. Les retombées, soffites, faux plafonds et équipements sanitaires sont figurés à titre indicatif, et peuvent subir des modifications pour impératif technique. Le mobilier et l'électroménager ne sont pas fournis.