




T2
B 212

QUAI ANATOLE
144 Logements Collectifs
36-38 Avenue de Paris et 19 quai Caméré - 27200 VERNON

Plan de Commercialisation

Maître d'ouvrage
Bouygues Immobilier
28 Boulevard Ferdinand de Lesseps
76000 ROUEN
Tél.: 02 35 98 51 04

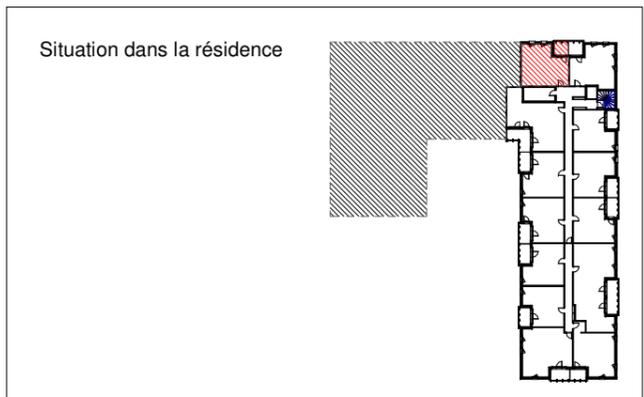


Date	Logement	Type	Niveau	Bâtiment
13/01/23	B 212	T2	2ème Etage	B

Tableau des Surfaces (m²)

CHAMBRE 1	11.60 m ²
SALLE D'EAU	7.14 m ²
SEJOUR	25.20 m ²
Total	43.94 m²
LOGGIA	5.86 m ²

PROVISOIRE

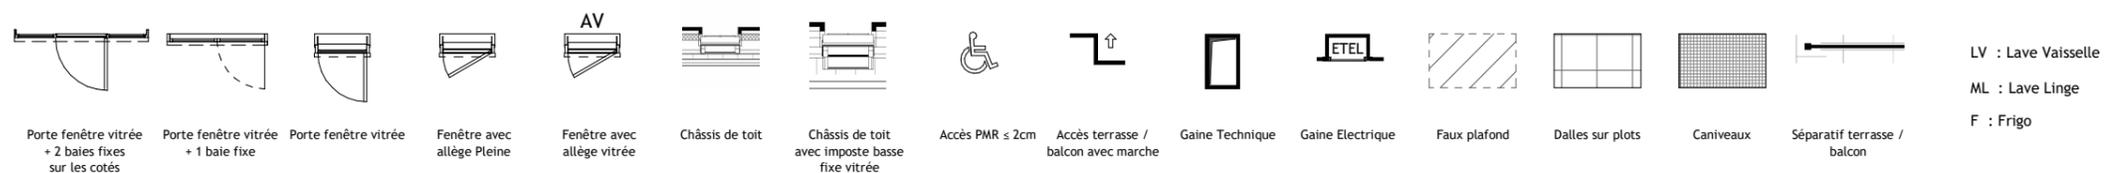

"NOTA : Des modifications sont susceptibles d'être apportées à ce plan en fonction des nécessités techniques et administratives lors de la réalisation, pour les dimensions libres, positions des baies et équipements. Les surfaces données sont approximatives. La surface des placards est incluse dans la surface des pièces attenantes sauf précisions. Les retombées, soffites, faux plafonds, emplacements des équipements, cotes et surfaces sont représentées à titre indicatif. Les surfaces habitables sont conformes au décret du 23 Mars 1997 (art 4.1) DCE EN COURS D'ELABORATION. Le réservataire reconnaît avoir pris connaissance de l'avertissement suivant : des modifications sont susceptibles d'être apportées aux plans des appartements en fonction des nécessités techniques et de réalisation, tant en ce qui concerne les dimensions libres que l'équipement."

