







PARC COTY

Rue de la Source - Rue du Président Coty
37000 TOURS



37 rue Edouard Vaillant 37000 TOURS
TEL: 02 47 60 3000 - Fax: 02 47 60 90 50

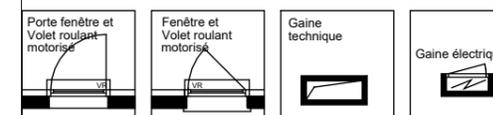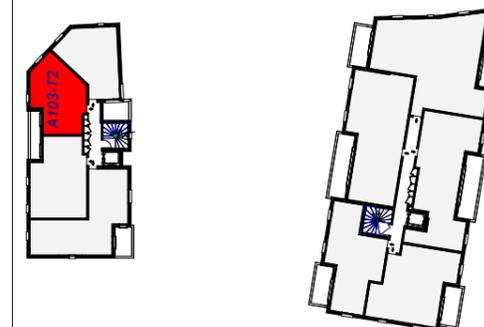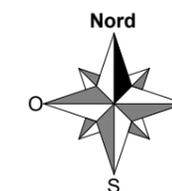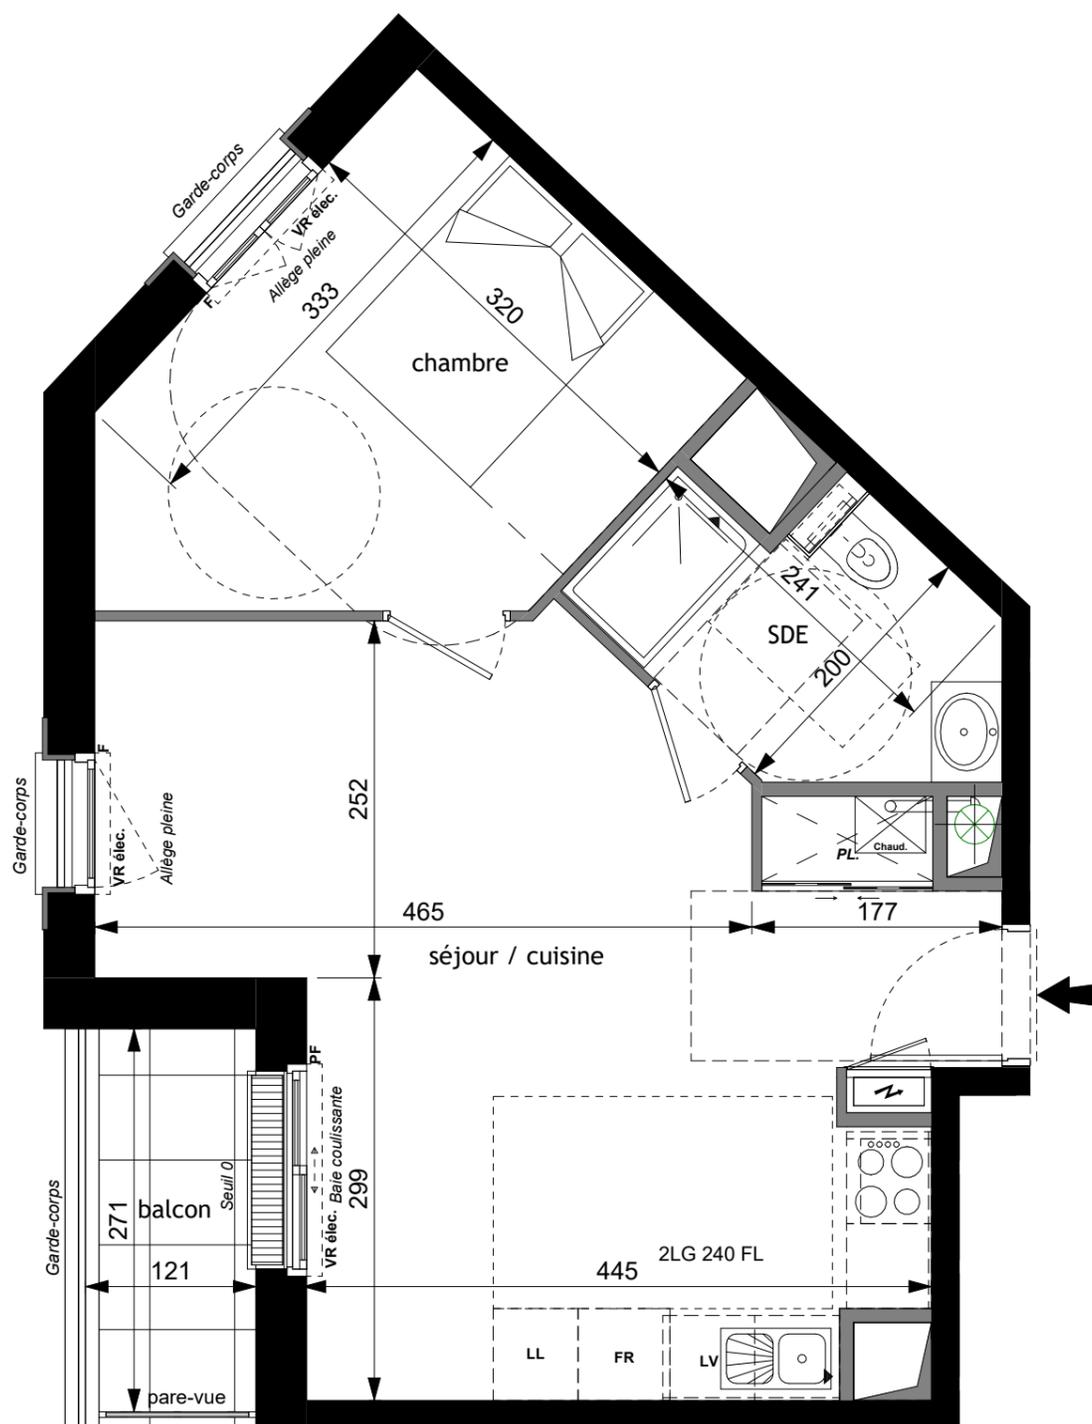

| Bât. | Niveau | Type | Lot |
|------|---------|------|-----|
| A | ETAGE 1 | T2 | 103 |

| PIECES | SURFACES |
|------------------|----------------------------|
| séjour / cuisine | 25.77 m ² |
| chambre | 11.10 m ² |
| SDE | 4.52 m ² |
| TOTAL | 41.38 m² |
| balcon | 3.29 m ² |

Atelier Blanchet Feray - 17/04/2023

Soffite
Ht mini 2.20m



NOTA: Le présent plan est établi sur la base du permis de construire et pourra subir des adaptations dimensionnelles techniques et d'organistaion sur la base des études détaillées d'exécution. Les poutres, poteaux, soffites et faux-plafonds ne figurent pas forcément sur le présent plan. Les éléments de mobilier (meubles, appareils ménagers et plans de travail) ne sont placés qu'à titre indicatif.