






PARC COTY

Rue de la Source - Rue du Président Coty
37000 TOURS



37 rue Edouard Vaillant 37000 TOURS
TEL: 02 47 60 3000 - Fax: 02 47 60 90 50

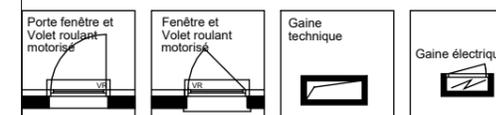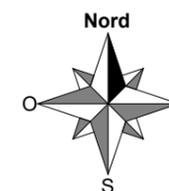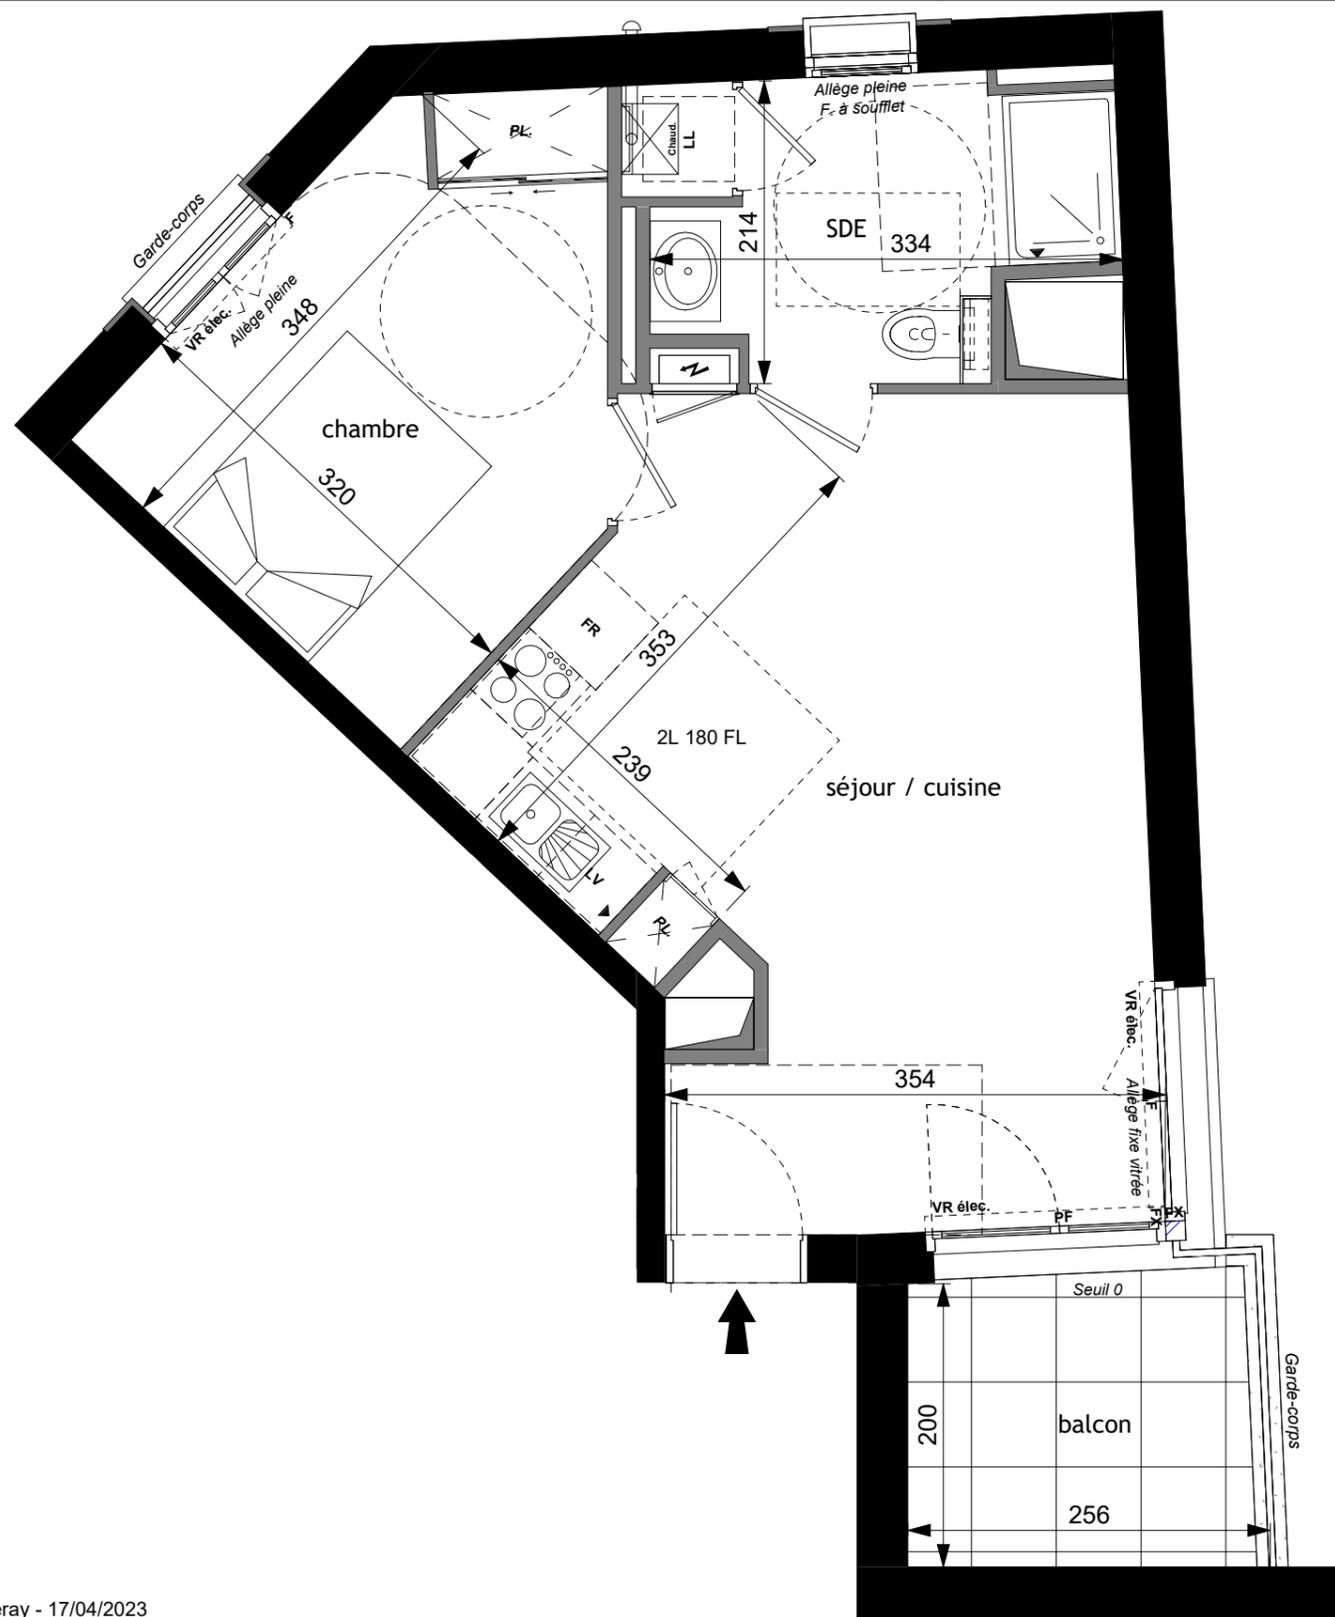

Bât.	Niveau	Type	Lot
A	ETAGE 2	T2	204

PIECES	SURFACES
séjour / cuisine	23.12 m ²
chambre	11.10 m ²
SDE	6.17 m ²
TOTAL	40.39 m²
balcon	5.21 m ²

Atelier Blanchet Feray - 17/04/2023

NOTA: Le présent plan est établi sur la base du permis de construire et pourra subir des adaptations dimensionnelles techniques et d'organistaion sur la base des études détaillées d'exécution. Les poutres, poteaux, soffites et faux-plafonds ne figurent pas forcément sur le présent plan. Les éléments de mobilier (meubles, appareils ménagers et plans de travail) ne sont placés qu'à titre indicatif.

Soffite
Ht mini 2.20m

