


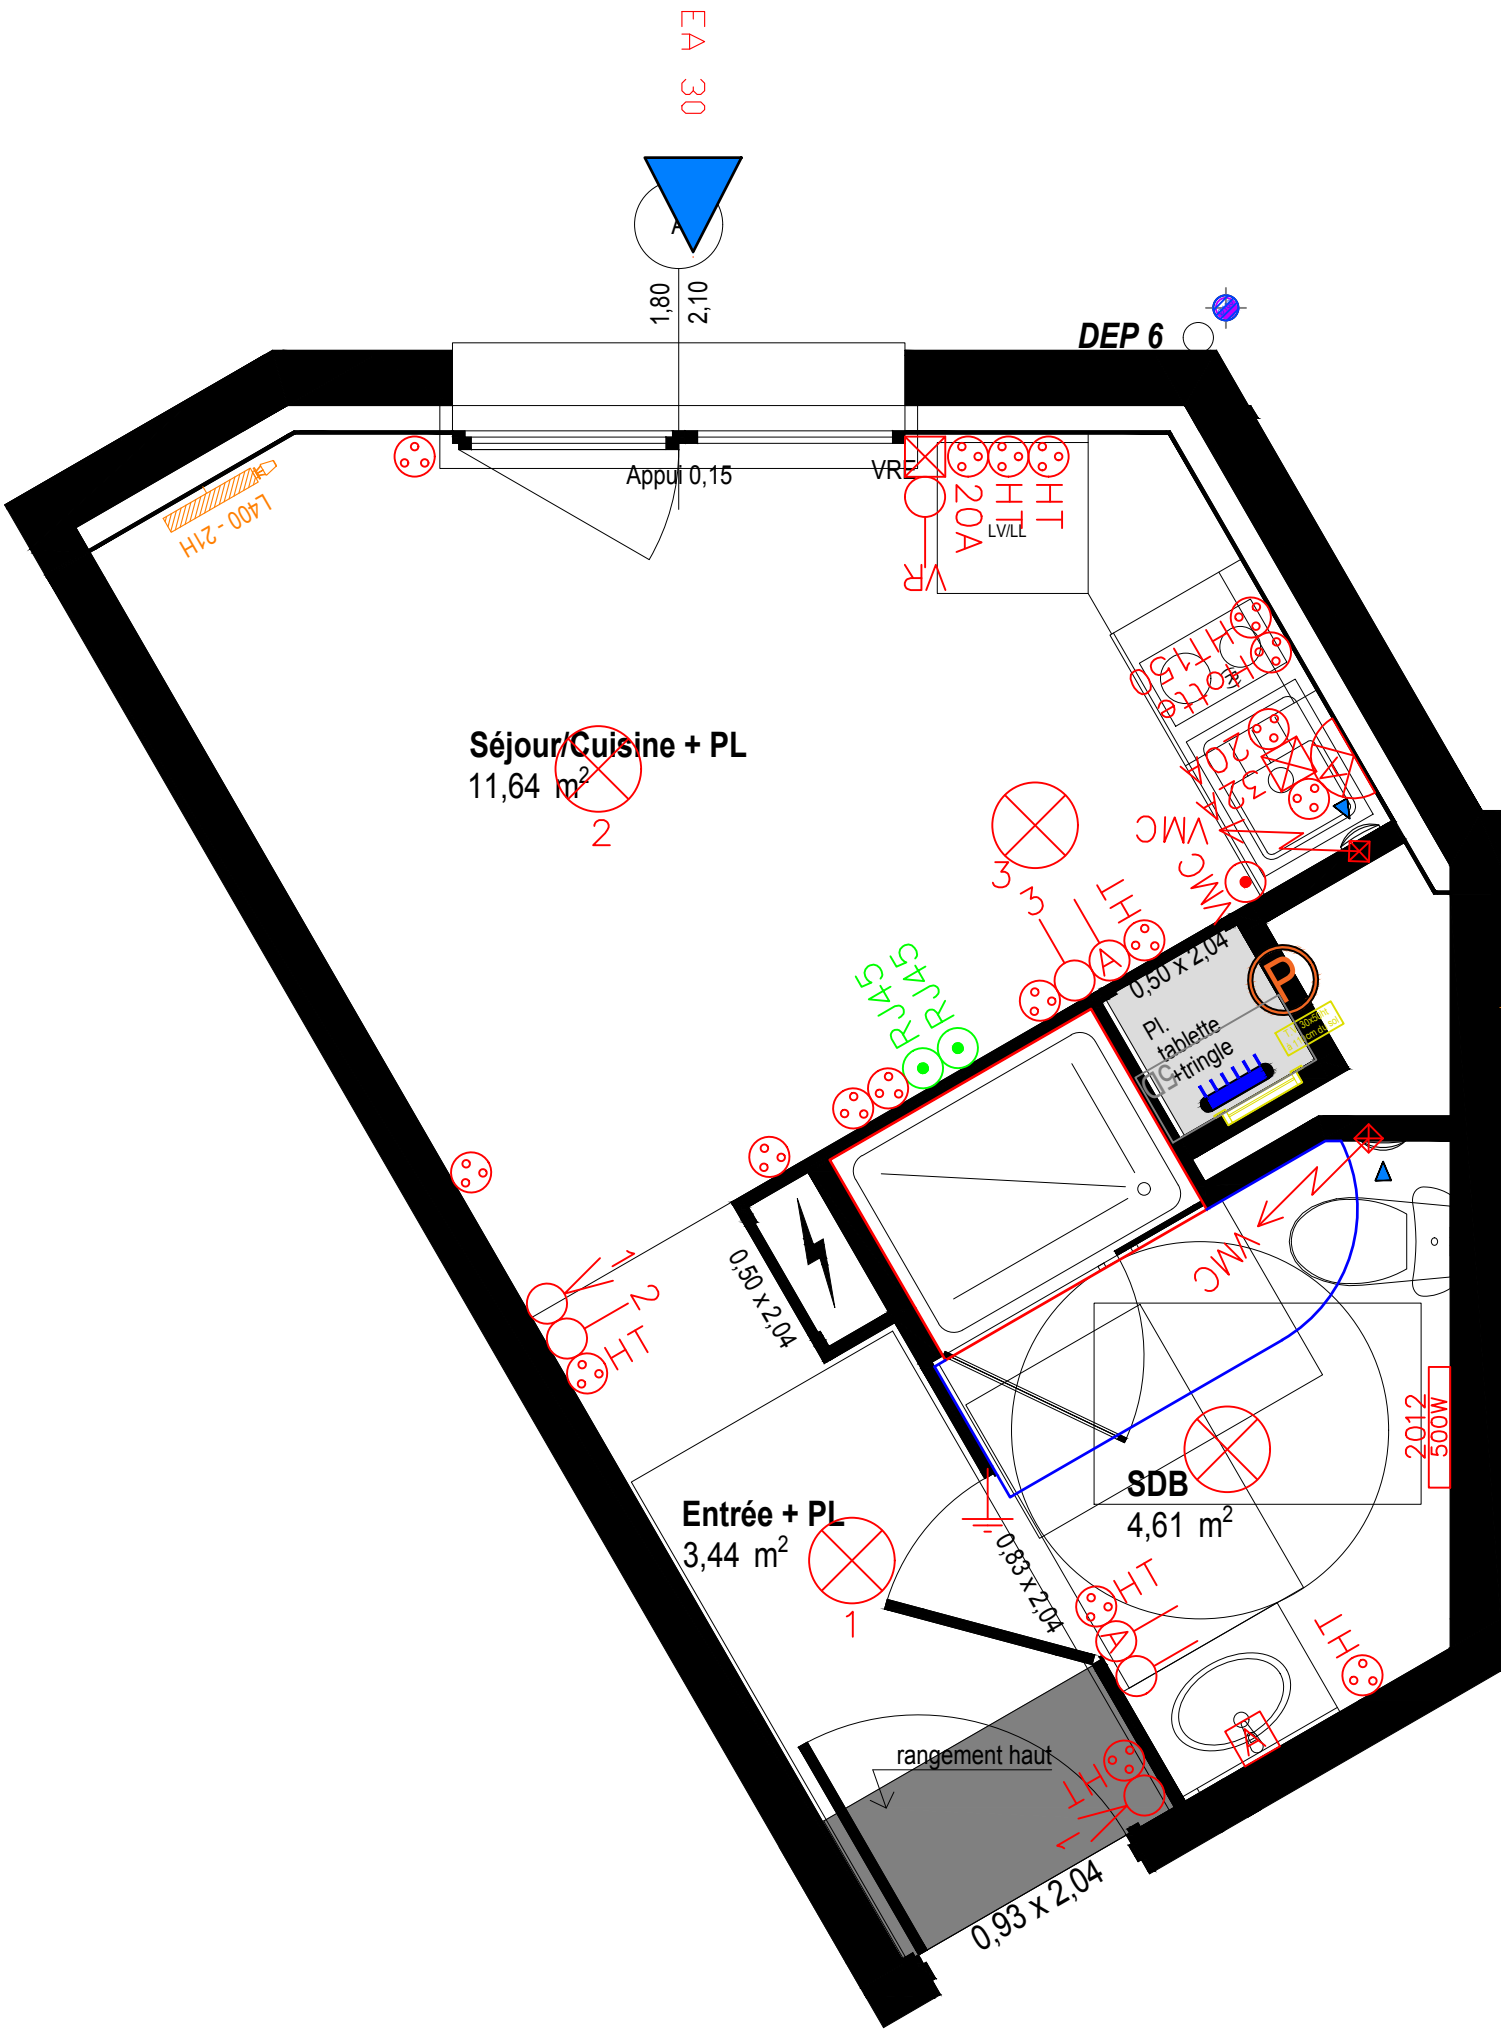

LEGENDE

	Downlight RESISTEX Doled 20W led, blanc, 4000K, 1885lm, réf 962444 avec kit de détection HF intégré
	Hublot RESISTEX Komet blanc 22W led à détection HF intégré, 4000K, 2165lm, réf 850703
	Alimentation diverse
	Détecteur de fumée
	Déclencheur manuel Ht 1.10m
	Point lumineux en plafond
	Alimentation point lumineux en applique Cuisine Ht 1.80 / SdB Ht 1.62
	Interrupteur simple allumage étanche Ht 1.10
	Interrupteur simple allumage Ht 1.10
	Interrupteur applique Ht 1.10
	Interrupteur va et vient Ht 1.10
	Interrupteur simple allumage à voyant Ht 1.10
	Poussoir sonnerie Ht 1.10
	Bouton poussoir télérupteur Ht 1.10
	Prise de courant Ht 0.30
	Prise de courant en hauteur Ht 1.10
	Prise de courant étanche Ht 0.30
	Prise de courant étanche à hauteur Ht 1.10
	Prise de courant directe Ht 0.30
	Prise de courant directe à hauteur Ht 1.10
	Boîte de Connexion 32A Ht 0.30
	Prise de courant pour hotte Ht 1.90
	Prise RJ45 Ht 0.30
	Poussoir VMC Ht 1.10m
	Alimentation chaudière Ht 0.90
	Liaison équipotentielle
	Alimentation volet roulant avec commande filaire Ht 1.10
	Volume 1 (appareils électrique interdit sauf TBTS 12V)
	Volume 2 (appareils électriques interdits sauf TBTS 12V et réglettes)
	Sèche serviette ATLANTIC 2012 500w blanc, sortie de câble HT0.90 - Haut à 1.70
	Sèche serviette ATLANTIC Doris 500w + 1000w ventilo, blanc, sortie de câble HT0.90 - Haut à 1.70

LEGENDE - Courants faibles

	Lecteur VIGIK, 1gaine diam 25 mm depuis gaine SG, H=1.20m sol fini
	bouton de sortie, 1gaine diam 25 mm depuis gaine SG, H=1.20m sol fini
	alimentation gache/ventouse, 1gaine diam 25 mm depuis gaine SG vers dormant menuiserie
	Visiophone, 1 gaine diam 25 mm depuis colone SG, H=1.20m sol fini

LEGENDE - Plomberie CVC

	NOURRICE CHAUFFAGE / SANITAIRE
	THERMOSTAT D'AMBIANCE
	ATTENTES EF / ROBINET DE PUISAGE
	ENTREE D'AIR
	BOUCHE VMC

DOCUMENT GRAPHIQUE PROPRIETE INTELLECTUELLE ET ARTISTIQUE D'ATELIER M3. REPRODUCTION MEME PARTIELLE INTERDITE SANS ACCORD PREALABLE D'ATELIER M3 GRAND OUEST

MAITRISE D'OUVRAGE

BOUYGUES IMMOBILIER
9, rue François Tanguy Prigent
CS 31 109 RENNES
02 99 64 56 69

LE SITE :

240-244 rue de Saint-Malo
3-5 rue Jules Bodin
35000 RENNES

PLAN DE VENTE
LOTS TECHNIQUES

B307

01 / 2024