



B101

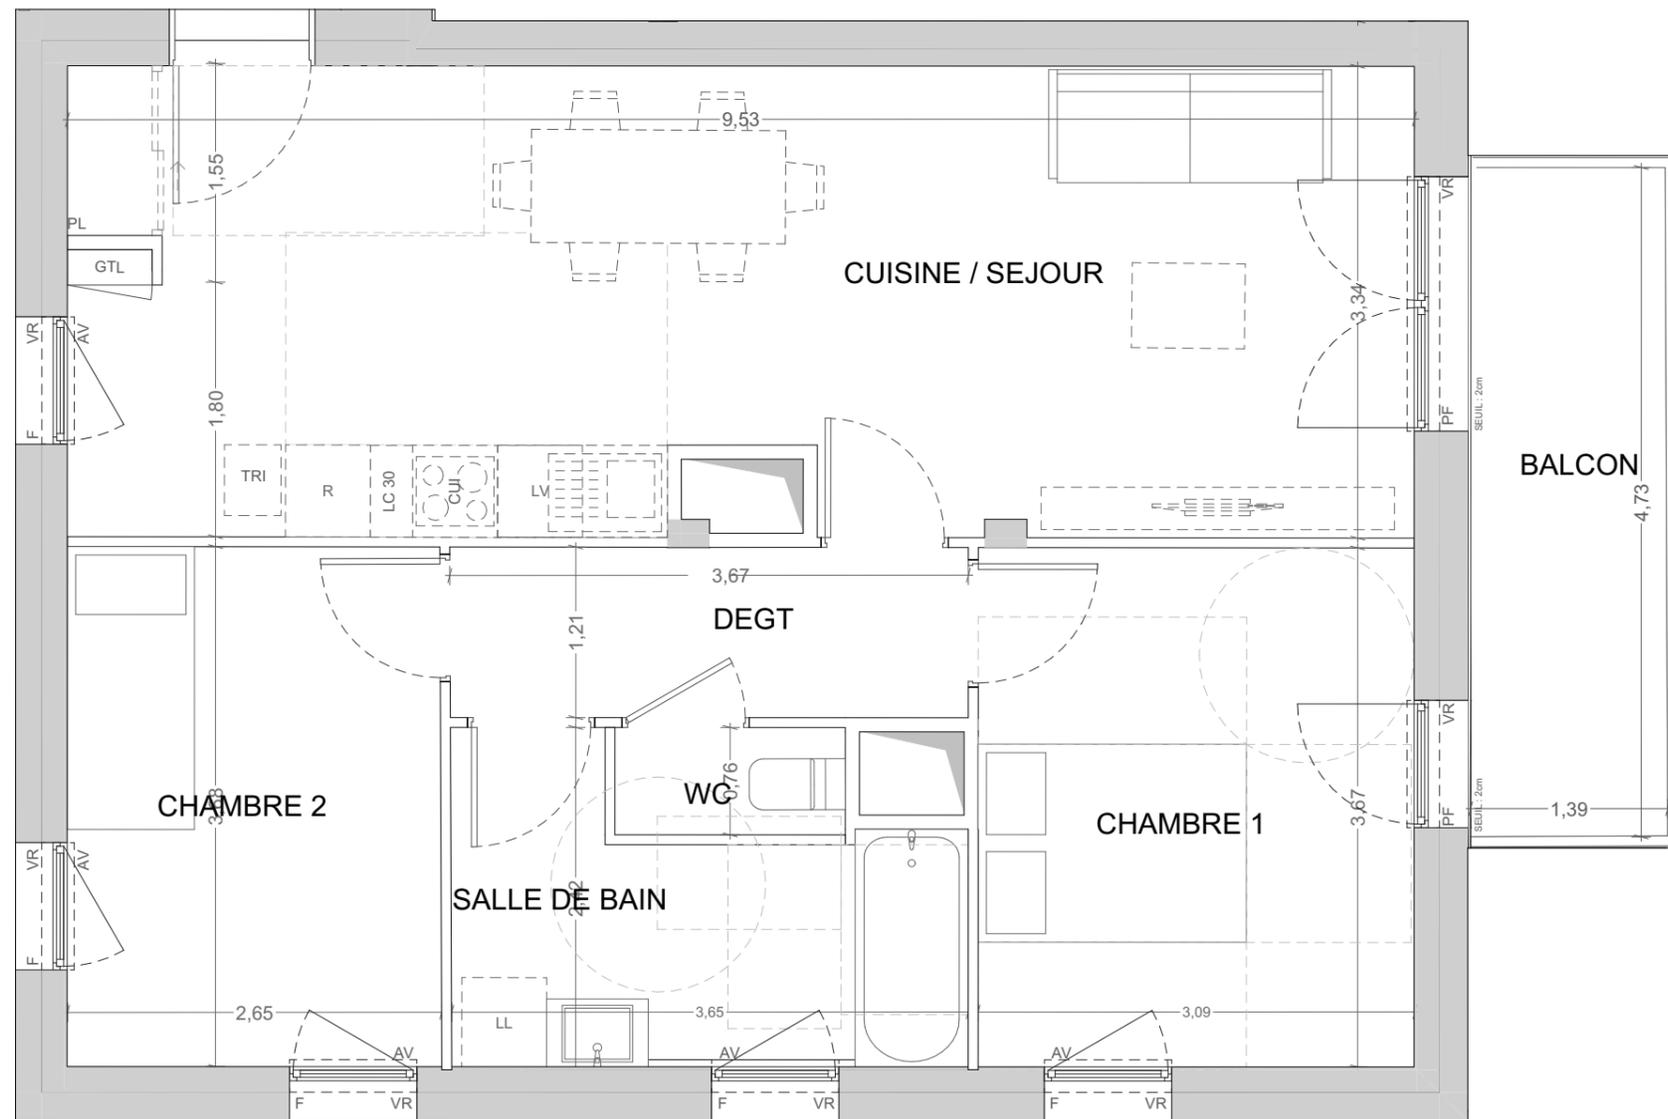

HSP : 2.70m



FACADE SUD

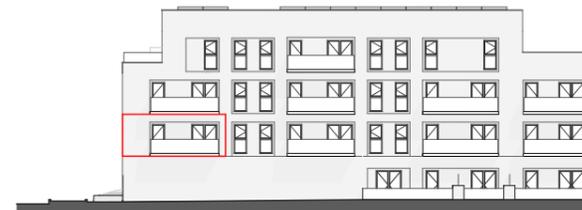

VIVAREA ZAC DES LINANDES 95000 CERGY

Martin Duplantier Architectes
T | +33 (0)1 42 81 48 42
M | martinduplantier.com/fr/




T3	B 101	BÂTIMENT	ETAGE
		B1	R+1

SURFACES


PIECES	SURFACE MESURE
CUISINE / SEJOUR	30,80 m ²
CHAMBRE 1	11,38 m ²
CHAMBRE 2	9,77 m ²
DEGT	4,42 m ²
SALLE DE BAIN	6,71 m ²
WC	1,24 m ²

SURFACE HABITABLE TOTALE	64,32 m²
BALCON	6,56 m ²

PLAN DE REPERAGE

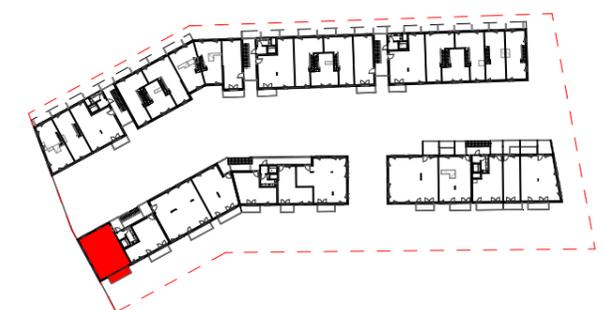

1 rue du Parc à Charbon
93200 Saint Denis
M | www.bouygues-immobilier.com

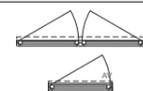

- PF Porte fenêtre
- F Fenêtre ouvrant à la française
- VR Volet roulant
- AV Allège vitrée
- AP Allège pleine
- GTL Tableaux électrique
- G Gaine technique

- Soffite ou faux plafond
- PL Placard
- LV Emplacement lave-vaisselle
- LL Emplacement lave-Linge
- FRI Emplacement réfrigérateur
- CUI Emplacement cuisson
- TRI Emplacement tri selectif

NOTA: Les surfaces de placard sont incluses dans celles des pièces attenantes. Des modifications sont susceptibles d'être apportées à ce plan en fonction des contraintes de réalisation, des nécessités techniques, réglementaires ou administratives concernant notamment les dimensions libres, les éléments d'équipements et les réseaux divers. Les retombées, les soffites, les faux plafonds ne sont pas représentés sauf ceux connus à la date d'établissement du présent plan. Le calpinage du carrelage et des dalles sur plot est donné à titre indicatif. Les canalisations ne sont pas figurées. La végétation n'est pas contractuelle. L'ameublement est également indicatif.

DATE : 07/03/2024