

SNC GC N02

par



Les Ateliers du Parc

7 allée Andrée Chedid
69100 Villeurbanne

29/03/2024

Indice 0



C102 bas

T5 duplex

BATIMENT C

NIV. 10




PIECE


SURFACE

Séjour	50.2
Dégagement	20.4
Chambre 1	14.8
Chambre 2	14.8
Chambre 3	12.4
Chambre 4	11.2
SDB 1	7.7
SDB 2	7.7
Entrée	4.1
SURFACE HABITABLE	143.3 m²

Terrasse	30.8
Terrasse végétalisée	11.6
Patio	6.7
Loggia 1	6.4
Loggia 2	5.3
SURFACE TOTALE EXTERIEURE	60.8 m²

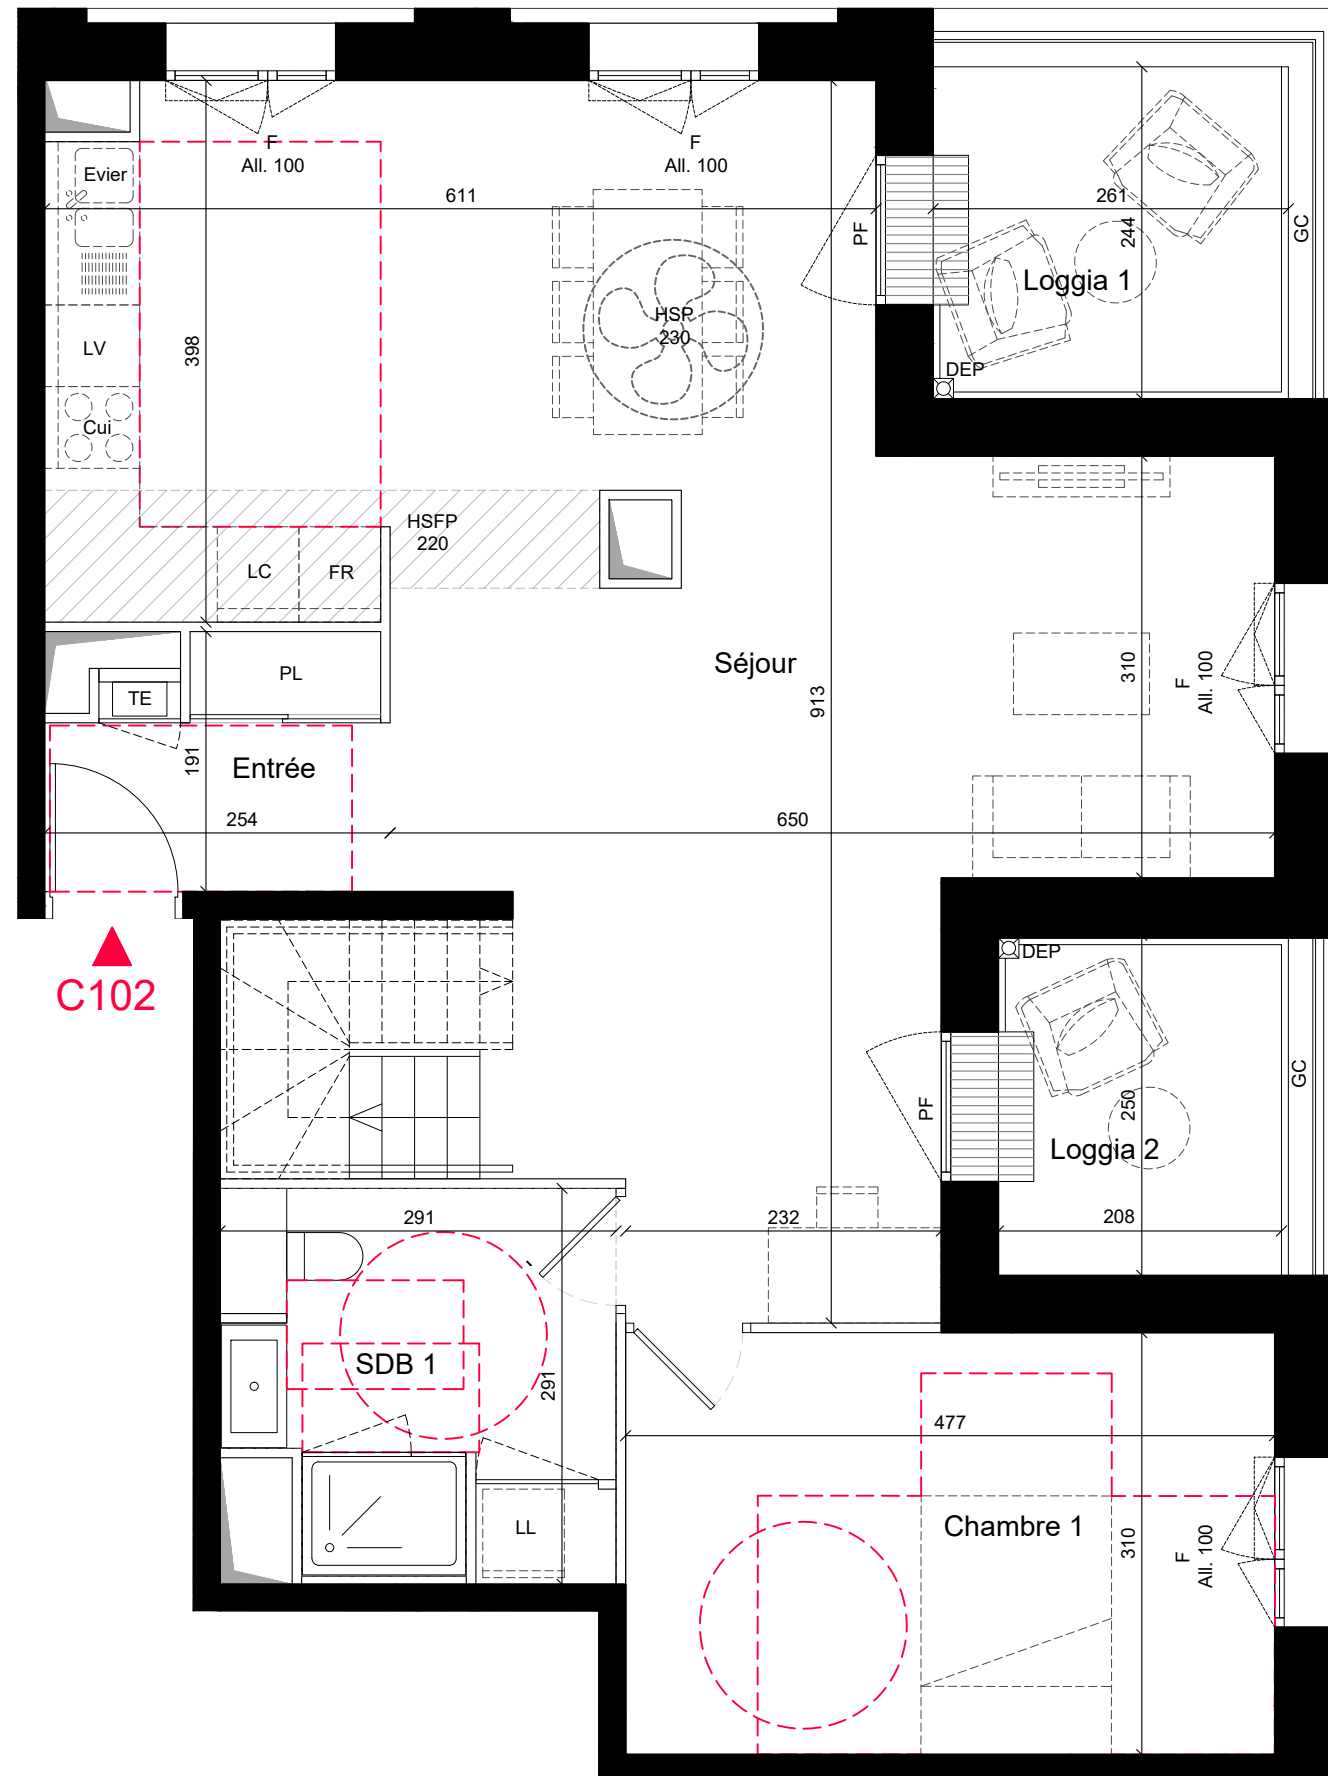

C102

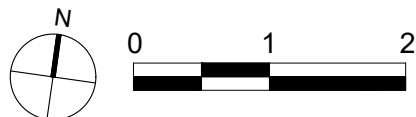

LEGENDE

F : Fenêtre	LC : Linéaire complémentaire
PF : Porte-fenêtre	TE : Tableau électrique
PL : Placard	■ : Faux-plafond / Soffite
LL : Emplacement lave-linge	
Fr : Emplacement réfrigérateur	
LV : Emplacement lave-vaisselle	
GC : Garde-corps	

NOTA : Des modifications sont susceptibles d'être apportées à ce plan en fonction des nécessités techniques, réglementaires ou administratives de la réalisation, tant en ce qui concerne des dimensions libres que les équipements sanitaires et électriques. Les surfaces, les hauteurs de seuils et d'allèges indiquées sont approximatives ; les retombées, soffites, faux-plafonds ainsi que l'emplacement des équipements sanitaires ne sont pas tous figurés ou le sont à titre indicatif. La surface des placards est comprise dans la surface de la pièce attenante. La végétation est non contractuelle.

AFAA

SNC GC N02

par



Les Ateliers du Parc

7 allée Andrée Chedid
69100 Villeurbanne

29/03/2024

Indice 0



C102 haut

T5 duplex

BATIMENT C

NIV. 11




PIECE

SURFACE

Séjour	50.2
Dégagement	20.4
Chambre 1	14.8
Chambre 2	14.8
Chambre 3	12.4
Chambre 4	11.2
SDB 1	7.7
SDB 2	7.7
Entrée	4.1
SURFACE HABITABLE	143.3 m²

Terrasse	30.8
Terrasse végétalisée	11.6
Patio	6.7
Loggia 1	6.4
Loggia 2	5.3
SURFACE TOTALE EXTERIEURE	60.8 m²

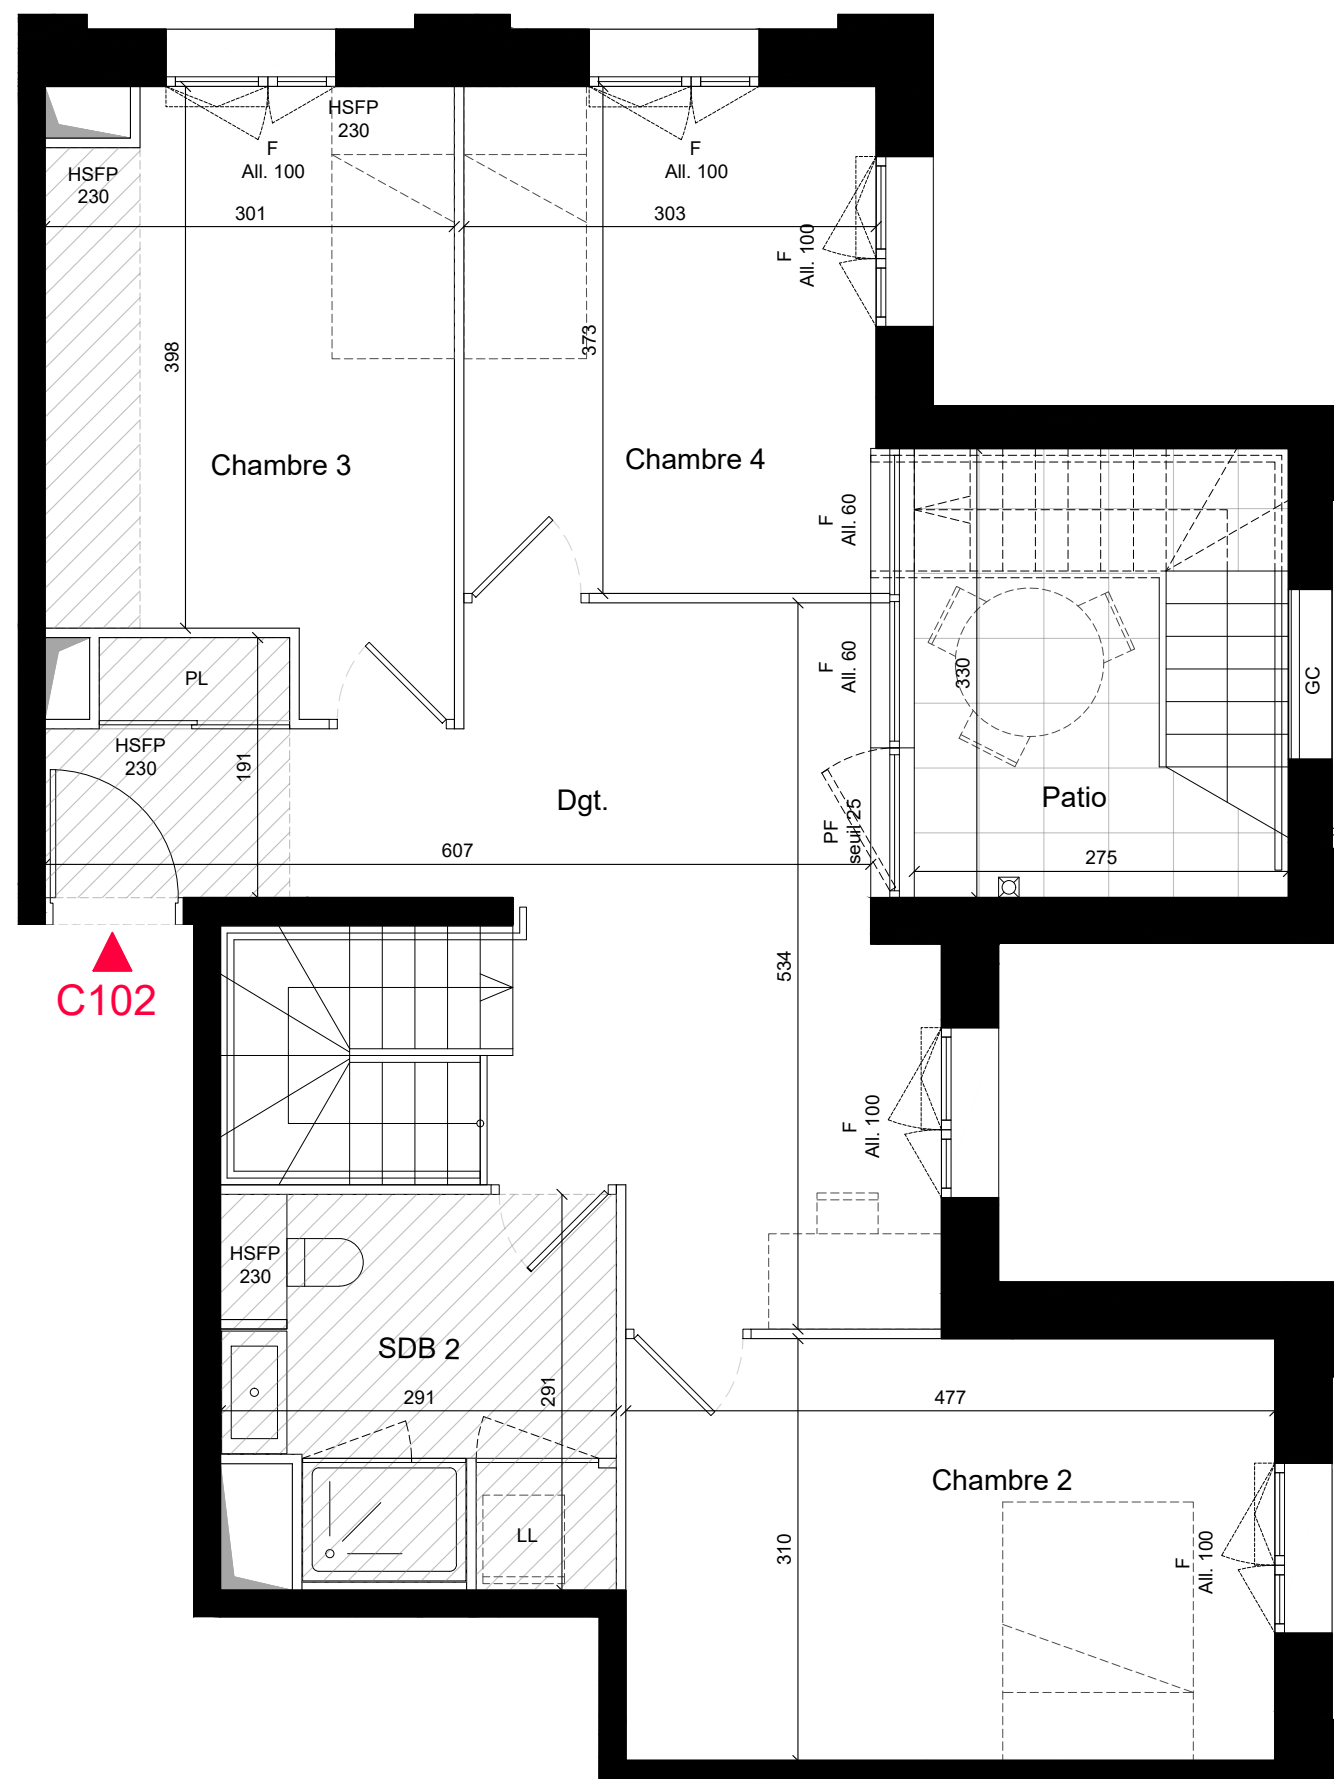

C102



LEGENDE

F : Fenêtre	LC : Linéaire complémentaire
PF : Porte-fenêtre	TE : Tableau électrique
PL : Placard	▨ : Faux-plafond / Soffite
LL : Emplacement lave-linge	
Fr : Emplacement réfrigérateur	
LV : Emplacement lave-vaisselle	
GC : Garde-corps	

NOTA : Des modifications sont susceptibles d'être apportées à ce plan en fonction des nécessités techniques, réglementaires ou administratives de la réalisation, tant en ce qui concerne des dimensions libres que les équipements sanitaires et électriques. Les surfaces, les hauteurs de seuils et d'allèges indiquées sont approximatives ; les retombées, soffites, faux-plafonds ainsi que l'emplacement des équipements sanitaires ne sont pas tous figurés ou le sont à titre indicatif. La surface des placards est comprise dans la surface de la pièce attenante. La végétation est non contractuelle.

AFAA

SNC GC N02

par



Les Ateliers du Parc

7 allée Andrée Chedid
69100 Villeurbanne

29/03/2024

Indice 0




C102 terrasse


T5 duplex

BATIMENT C


NIV. 12

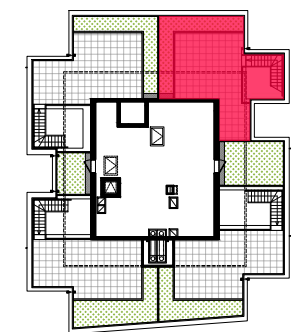

PIECE	SURFACE
Séjour	50.2
Dégagement	20.4
Chambre 1	14.8
Chambre 2	14.8
Chambre 3	12.4
Chambre 4	11.2
SDB 1	7.7
SDB 2	7.7
Entrée	4.1
SURFACE HABITABLE	143.3 m²
Terrasse	30.8
Terrasse végétalisée	11.6
Patio	6.7
Loggia 1	6.4
Loggia 2	5.3
SURFACE TOTALE EXTERIEURE	60.8 m²

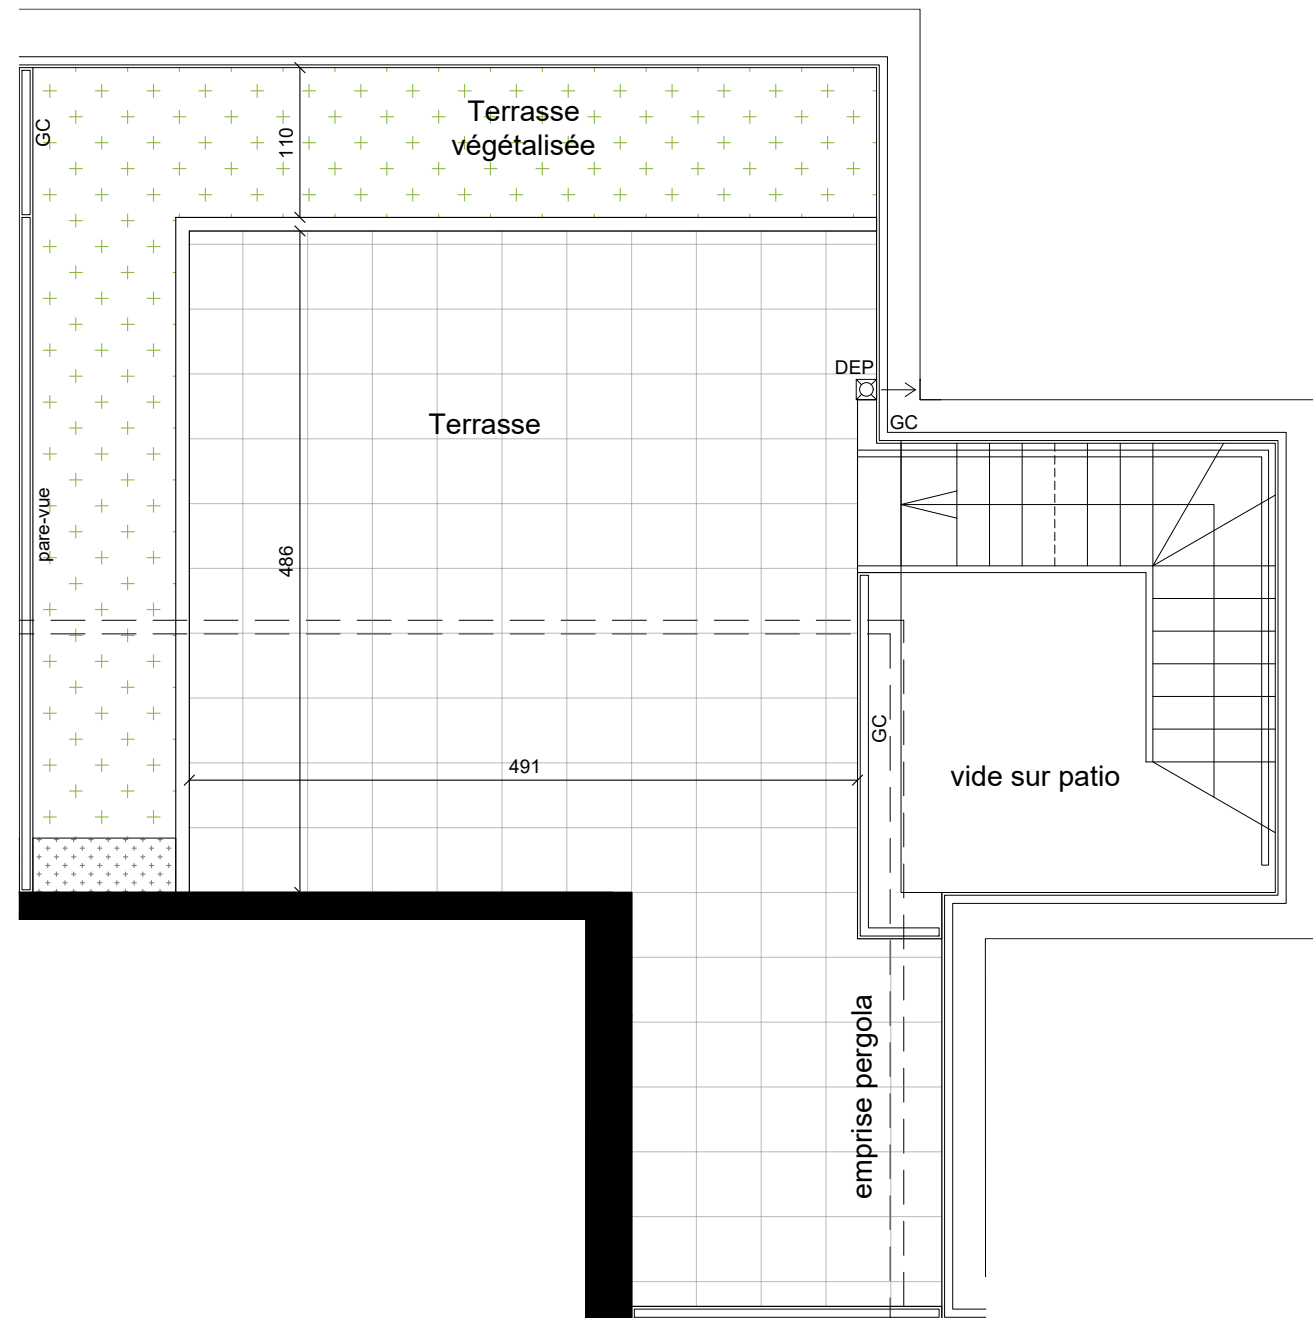

LEGENDE	
F :	Fenêtre
PF :	Porte-fenêtre
PL :	Placard
LL :	Emplacement lave-linge
Fr :	Emplacement réfrigérateur
LV :	Emplacement lave-vaisselle
GC :	Garde-corps
LC :	Linéaire complémentaire
TE :	Tableau électrique
	Faux-plafond / Soffite

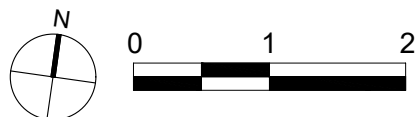

NOTA : Des modifications sont susceptibles d'être apportées à ce plan en fonction des nécessités techniques, réglementaires ou administratives de la réalisation, tant en ce qui concerne des dimensions libres que les équipements sanitaires et électriques. Les surfaces, les hauteurs de seuils et d'allèges indiquées sont approximatives ; les retombées, soffites, faux-plafonds ainsi que l'emplacement des équipements sanitaires ne sont pas tous figurés ou le sont à titre indicatif. La surface des placards est comprise dans la surface de la pièce attenante. La végétation est non contractuelle.

AFAA