



**RESIDENCE SAINTE-LUCIE
BATIMENT A3
Rue du Rhône
68300 SAINT-LOUIS**

N° Appartement :	Type :	Niveau :
03083	4 PIECES	8ème ETAGE
Indice :	E	
Date :	03/04/2024	

TABLEAU DE SURFACES

Surface habitable

Chambre 1	15,95
Chambre 2	10,03
Chambre 3	11,12
Dressing	4,51
Dégt 1	3,74
Dégt 2	2,78
Entrée	3,27
Salle d'Eau	3,88
Salle de bain	4,72
Séjour / Cuisine	30,65
Wc	1,63
	92,28 m²



Surface annexe

Balcon	14,44
	14,44 m²

LEGENDE

- F : Fenêtre oscillo- battante
- PF : Porte-fenêtre oscillo-battante
- AVF : Allège vitrée fixe
- C : Châssis coulissant
- VRE : Volet roulant électrique
- GTL : Tableau électrique
- SS : Radiateur sèche-serviette

SITUATION

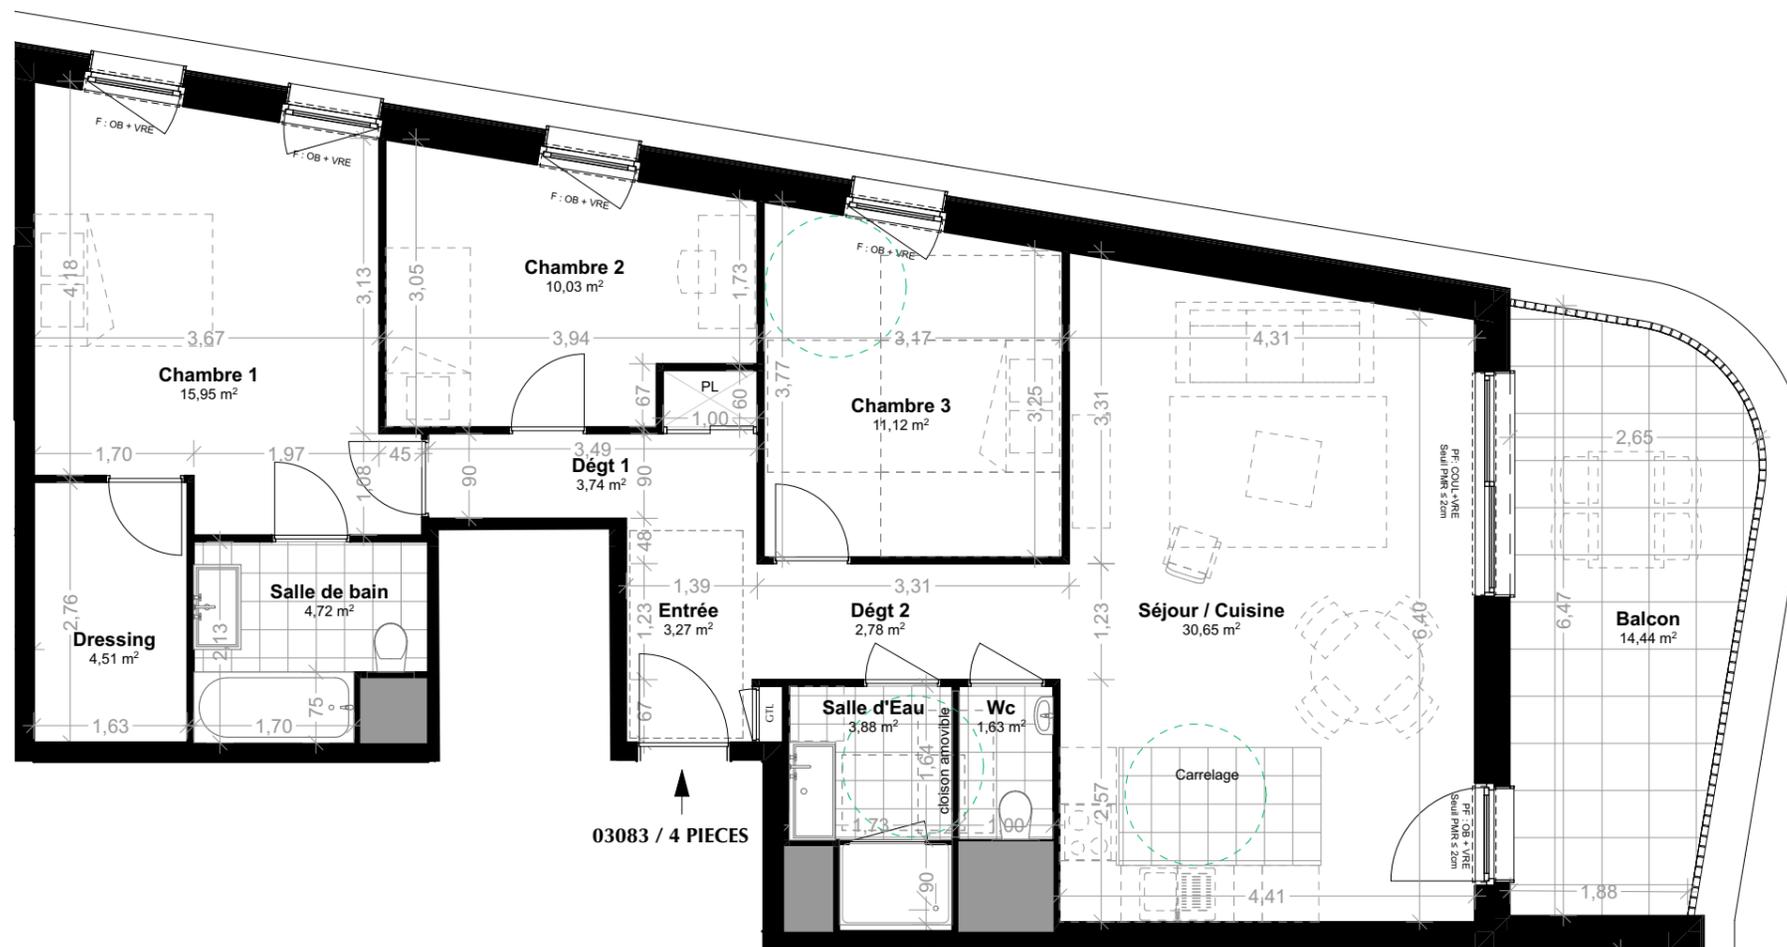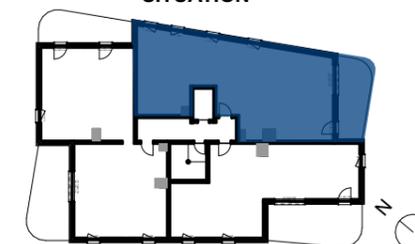

03083 / 4 PIECES



PLAN DE VENTE - SERIE PROVISOIRE

NOTA : le présent document exprime la figure et les dispositions générales de l'appartement. Les cotes et les superficies sont données sous réserves des impératifs techniques de construction et des tolérances d'exécution. De légères modifications pourront être apportées. Les retombées des poutres, soffites, faux-plafonds, canalisations, trappes de visite sur gaines techniques, barbacanes et descentes EP ne sont pas systématiquement figurés. Les équipements ménagers indiquent la position de passage des fluides mais ne sont pas fournis. Les surfaces de placards sont incluses dans les pièces attenantes. L'épaisseur des isolants sera déterminée par l'étude technique d'exécution, de ce fait les mentions sur ce plan sont indicatives.