

Plan de repérage



Logement n°

**M17**

Type

**T5**

**TABLEAU DES SURFACES**

**SURFACE HABITABLE 94,09 m<sup>2</sup>**

**SURFACE ESPACE EXTÉRIEUR**

Jardin 171,69  
Terrasse 12,00  
**183,69 m<sup>2</sup>**

**SURFACE GARAGE 17,97**

**LEGENDE**

Faux plafond / Soffite

HSP Hauteur sous Fx Plaf. / soffite

Gaine

Tableau électrique

Aménagement de cuisine potentiel, non inclus

PL. Placard

Plc Placard à la charge du client


F. Fenêtre

PF. Porte fenêtre

AP Allège plein



**M17**

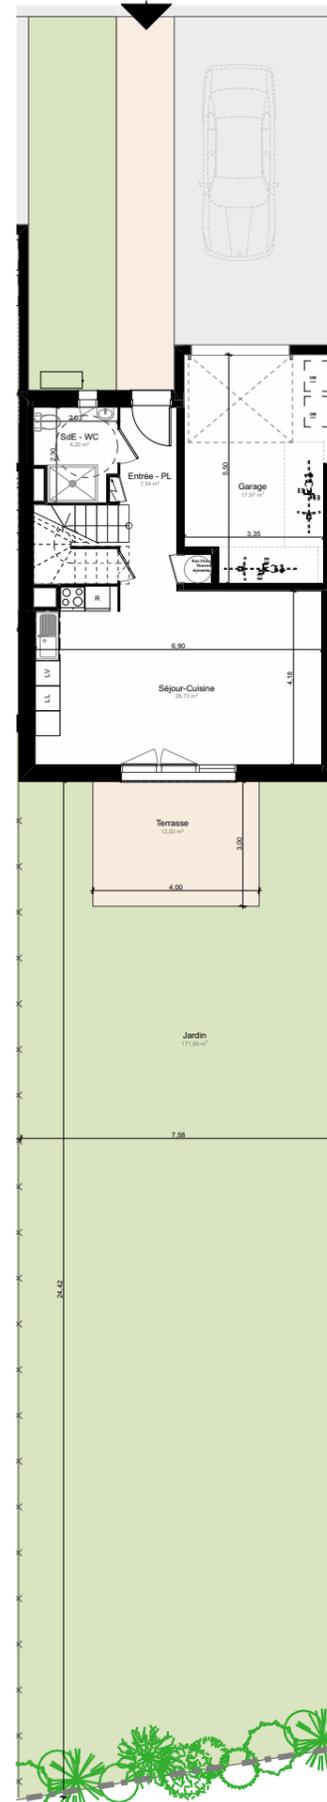

Plan RDC




NOTA : Des modifications sont susceptibles d'être apportées à ce plan en fonction des nécessités techniques ou réglementaires de la réalisation, tant en ce qui concerne les dimensions libres que l'équipement. Les surfaces et hauteurs indiquées sont approximatives au sens de l'article L61-15 et R261-25 du CCH. Sauf mentions particulières la hauteur sous plafond est de 2,50m. Les retombées, soffites, faux-plafonds, canalisations, radiateurs, ainsi que l'emplacement des équipements sont figurés à titre indicatif. Les plantations éventuelles des jardins privatifs ou communs ne sont pas contractuelles.

Date : 23 09 2024

Indice : PC



LACROUX-MASSICAULT  
ARCHITECTES

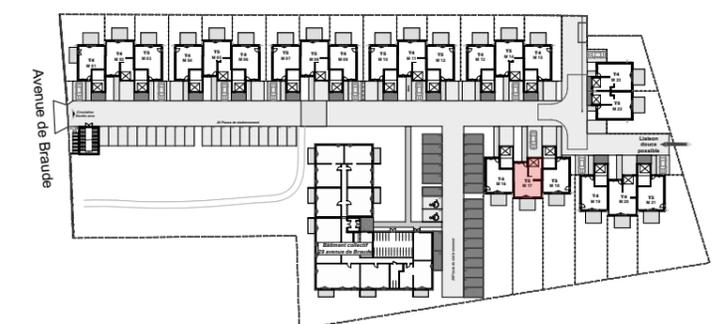

Plan de repérage

Logement n°	Type
<b>M17</b>	<b>T5</b>

**TABLEAU DES SURFACES**

**SURFACE HABITABLE**

Entrée - PL	7,34
Séjour-Cuisine	28,73
SdE - WC	4,20
	<b>40,27 m<sup>2</sup></b>
Chambre 01	13,63
Chambre 02	13,54
Chambre 03	10,27
Chambre 04	9,37
SDB	4,76
Palier	2,25
	<b>53,82 m<sup>2</sup></b>
	<b>94,09 m<sup>2</sup></b>



**LEGENDE**

	Faux plafond / Soffite	PL	Placard
	HSP	Plc	Placard à la charge du client
	HSP	F	Fenêtre
	Gaine	PF	Porte fenêtre
	Tableau électrique	AP	Allège plein
	Aménagement de cuisine potentiel, non inclus		

Date : 23 09 2024

Indice : PC

M17

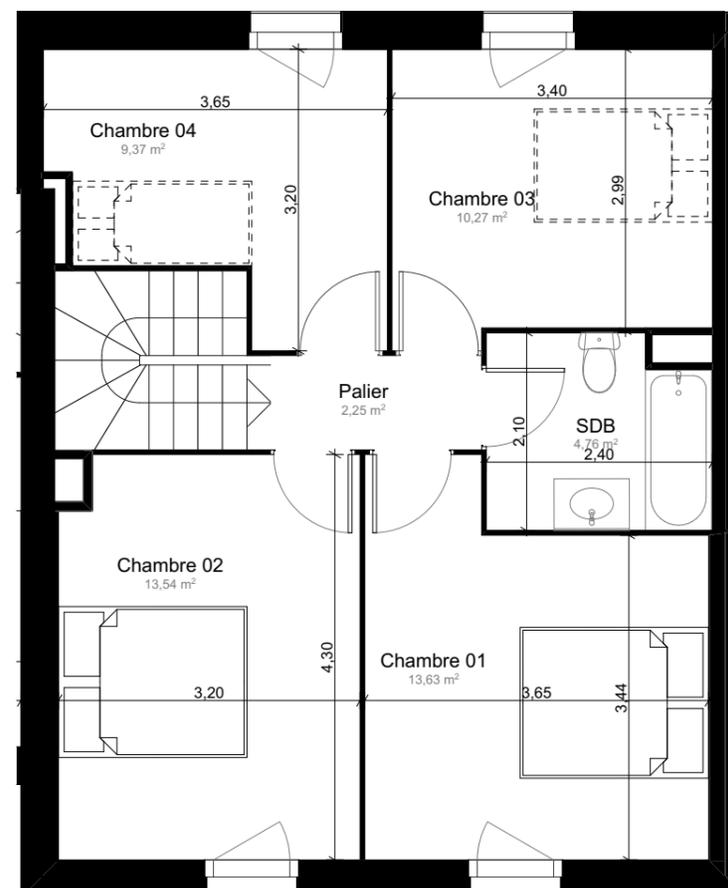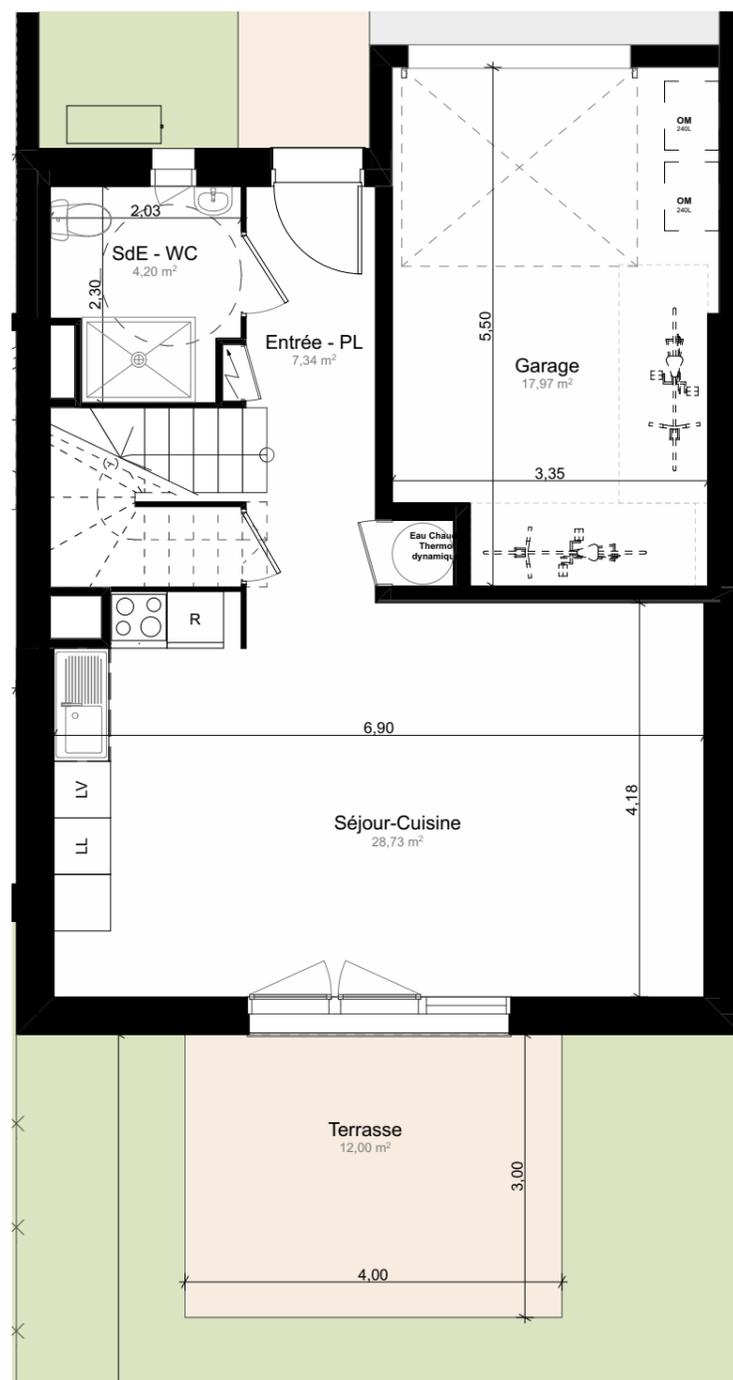

0 1 2 3 4 5m



NOTA : Des modifications sont susceptibles d'être apportées à ce plan en fonction des nécessités techniques ou réglementaires de la réalisation, tant en ce qui concerne les dimensions libres que l'équipement. Les surfaces et hauteurs indiquées sont approximatives au sens de l'article L61-15 et R261-25 du CCH. Sauf mentions particulières la hauteur sous plafond est de 2,50m. Les retombées, soffites, faux-plafonds, canalisations, radiateurs, ainsi que l'emplacement des équipements sont figurés à titre indicatif. Les plantations éventuelles des jardins privatifs ou communs ne sont pas contractuelles.