


CONVERSIO

Angle Av. Barbier Daubrée et Bernard Brunhes
63100 CLERMONT-FERRAND

LOGEMENT ÉVOLUTIF
Permettant l'accessibilité ultérieure par
des travaux simples (cf. plan PMR joint en annexe)




BOUYGUES IMMOBILIER
5, rue Michel Rocard
63058 CLERMONT-FERRAND Cedex 1

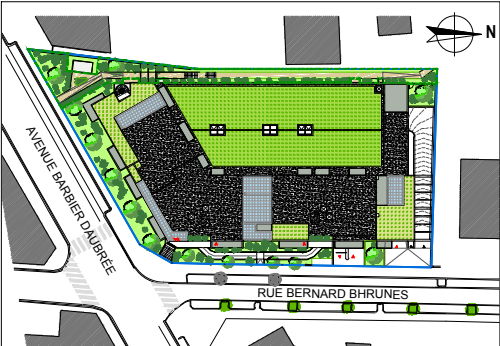

Plan de vente
N° A506 - T4 - R+5
EVOLUTIF


Entrée / pl.	5.30 m²
Séjour / Cuisine	42.52 m²
Chambre 1	9.45 m²
Chambre 2	12.15 m²
Chambre 3	9.39 m²
Bureau	6.84 m²
Dégagement	6.25 m²
Salle de bains	5.81 m²
Salle de douche	1.97 m²
Wc	1.64 m²
4 pièces - n°A506	101.32 m²
Terrasse	32.81 m²

Orientation du plan / Echelle graphique

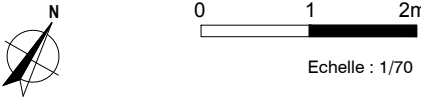

DATE : 19/03/2025

Nota: Ce plan est un plan d'étude, en conséquence pour des contraintes de chantier, les tracés des éléments de ce plan, les cotes, les surfaces, les hauteurs sous plafonds, ainsi que les prestations définies peuvent subir de légères modifications à la réalisation, seul le plan de récolement établi en fin de chantier consignera les tracés et les prestations réels

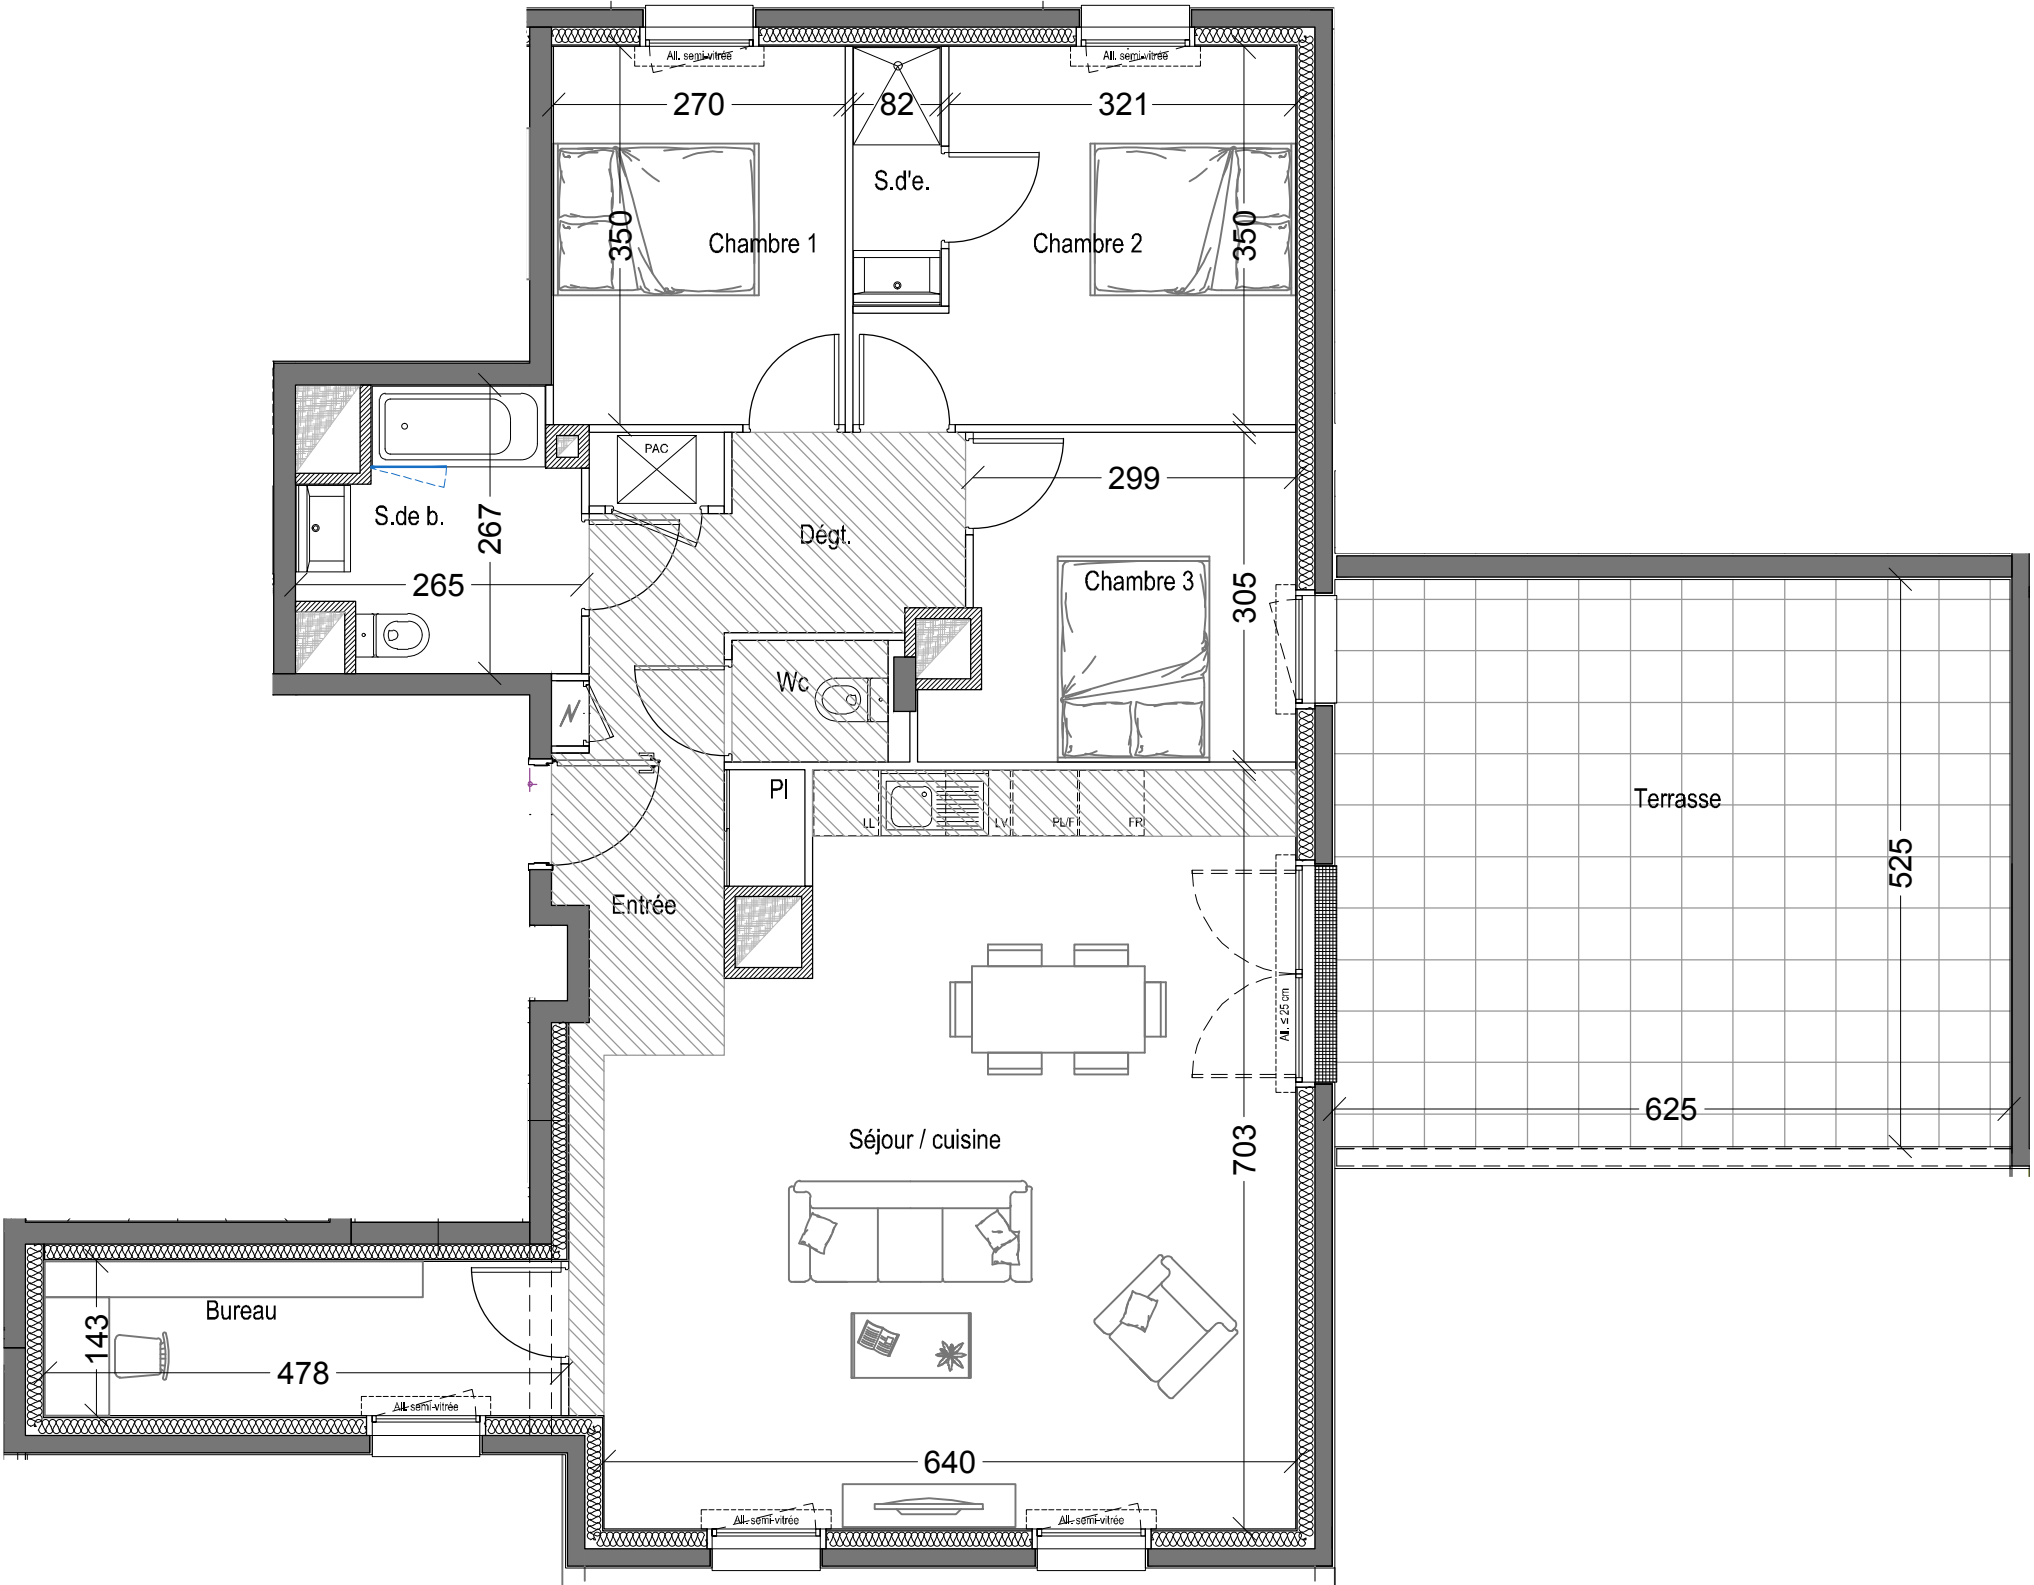

PLAN DE PRECOMMERCIALISATION



9 RUE DIDIER DAURAT
Z.I BRÉZET EST
63100 CLERMONT-FERRAND
TEL: 04 73 92 12 00 - contact@archi3a.fr

LEGENDE

FR = Réfrigérateur
LV = Lave Vaisselle
LL = Lave linge
PL/F = Plaque de cuisson / Four



Faux-plafond
HSP 2,10 à 2.30 m




Tableau
électrique



Chaud.
gaz



Ballon
d' eau chaude

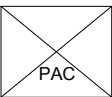

Pompe
à chaleur