



PLAN DE VENTE	Date: 12/03/2025	Indice: -
R+2+C	T3	n°G303

TABLEAU DE SURFACES EN m2	
Entrée	6,60
Séjour / cuisine	26,45
Chambre 1	14,10
Chambre 2	10,00
SDB / WC	7,30
Espace configurable	3,70
Total surfaces habitables	68,15
Terrasse	12,40
Total surfaces annexes	12,40

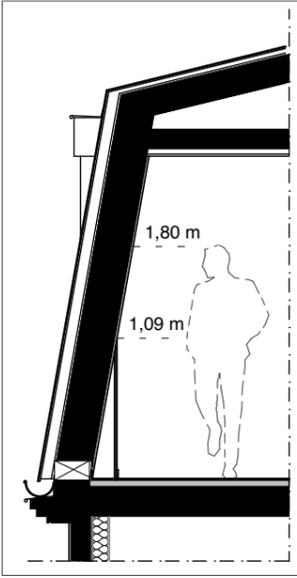

Coupe de principe sur mur mansardé.
Coupe hors échelle

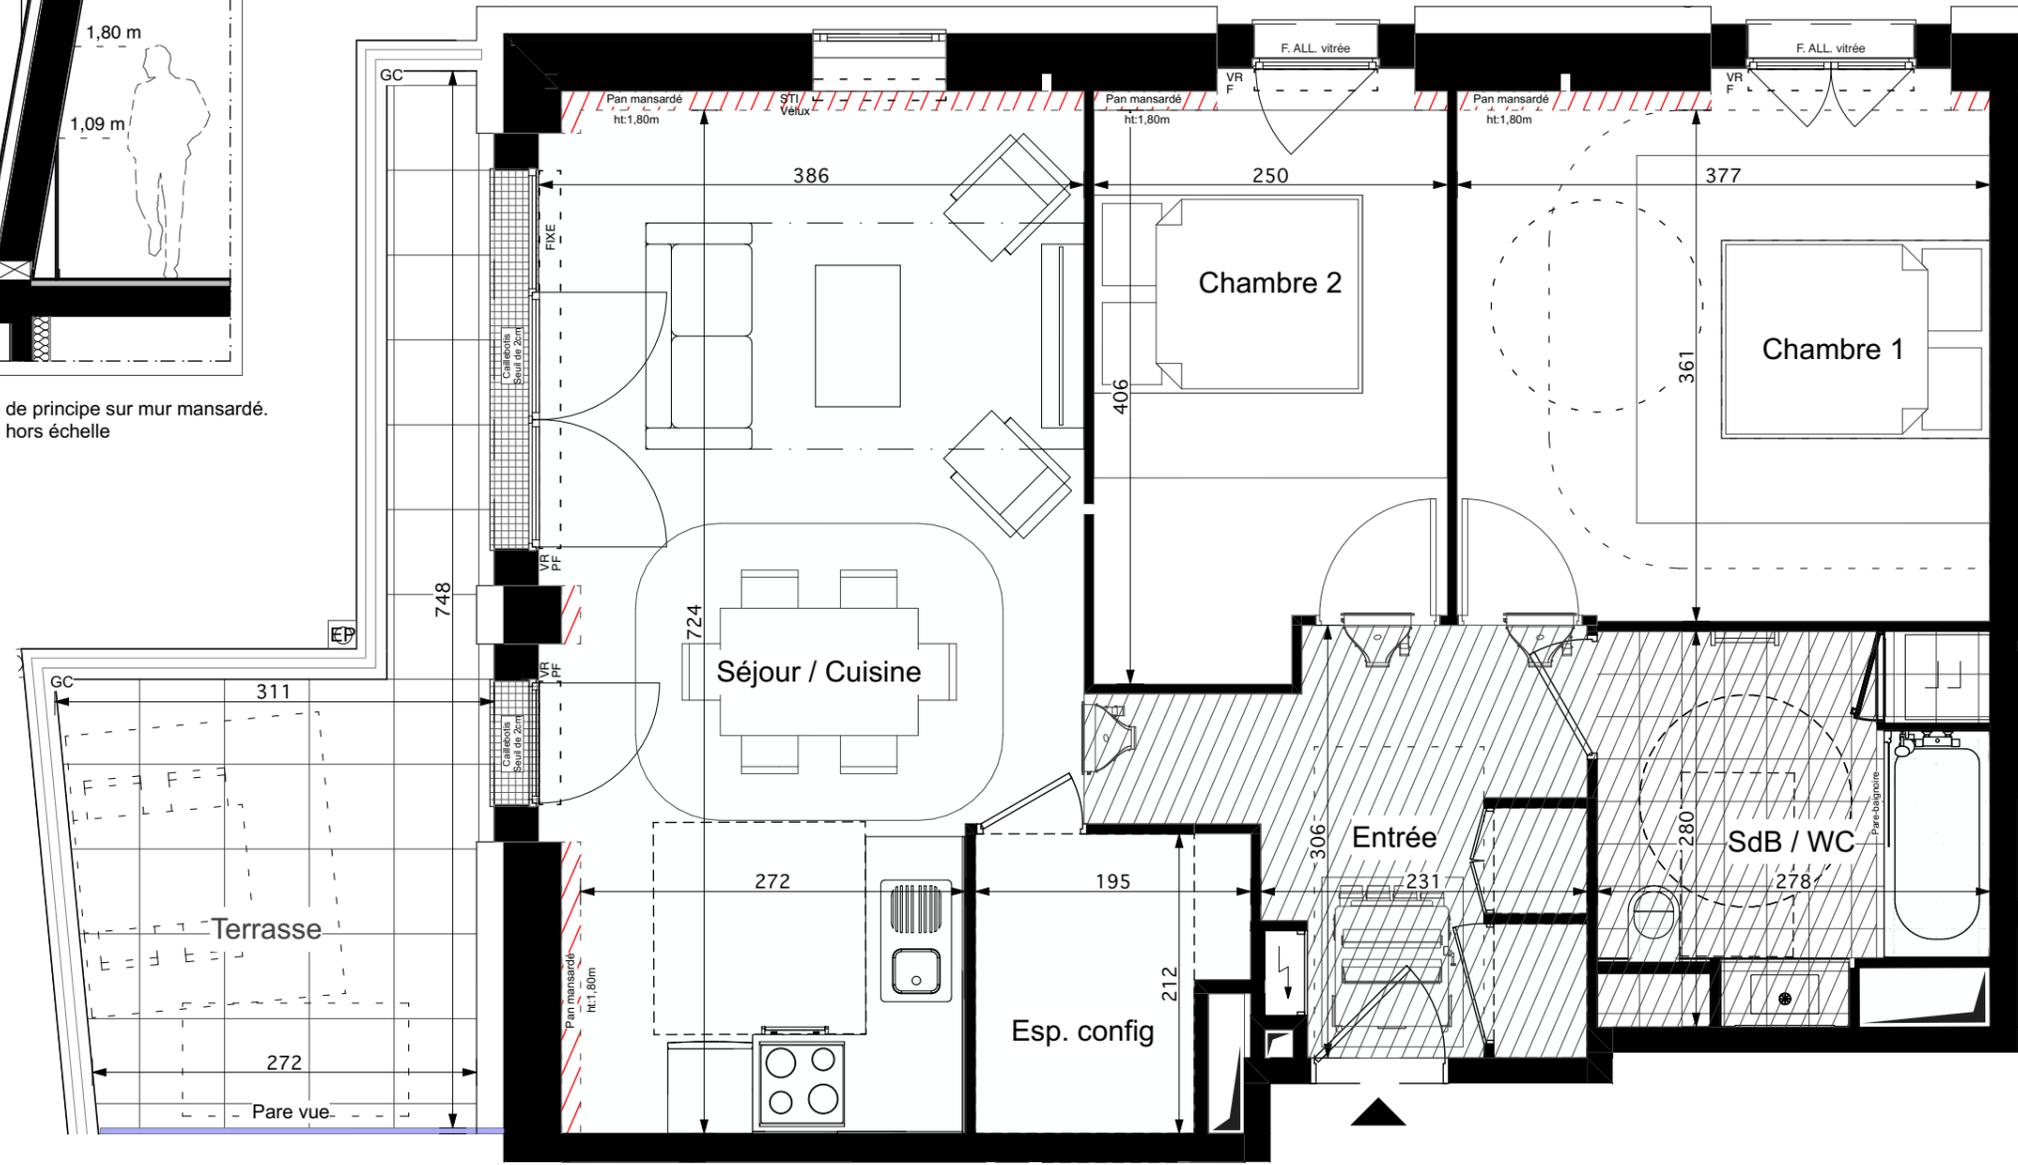

NOTA:
Le présent document exprime la figure et les dispositions générales de l'appartement. Des variations peuvent intervenir en fonction des techniques réglementaires, de la réalisation, tant en ce qui concerne les dimensions libres que l'équipement, notamment au niveau des retombées, soffites et faux-plafonds. Les surfaces indiquées sont approximatives. Les canalisations ne sont pas figurées.



- PL: PLACARD
- PF: PORTE FENETRE
- F: FENETRE
- V: VELUX
- VR: VOLET ROULANT
- STI: STORE INTÉRIEUR
- ⬇️: TABLEAU D'ABONNES
- ⊕: DESCENTE EAU PLUVIALE
- ⊕: ROBINET DE PUISAGE
- ALL: ALLEGE
- LL: LAVE-LINGE
- GC: GARDE CORPS
- ☰: SÈCHE-SERVIETTE
- ▨: SOFFITE