


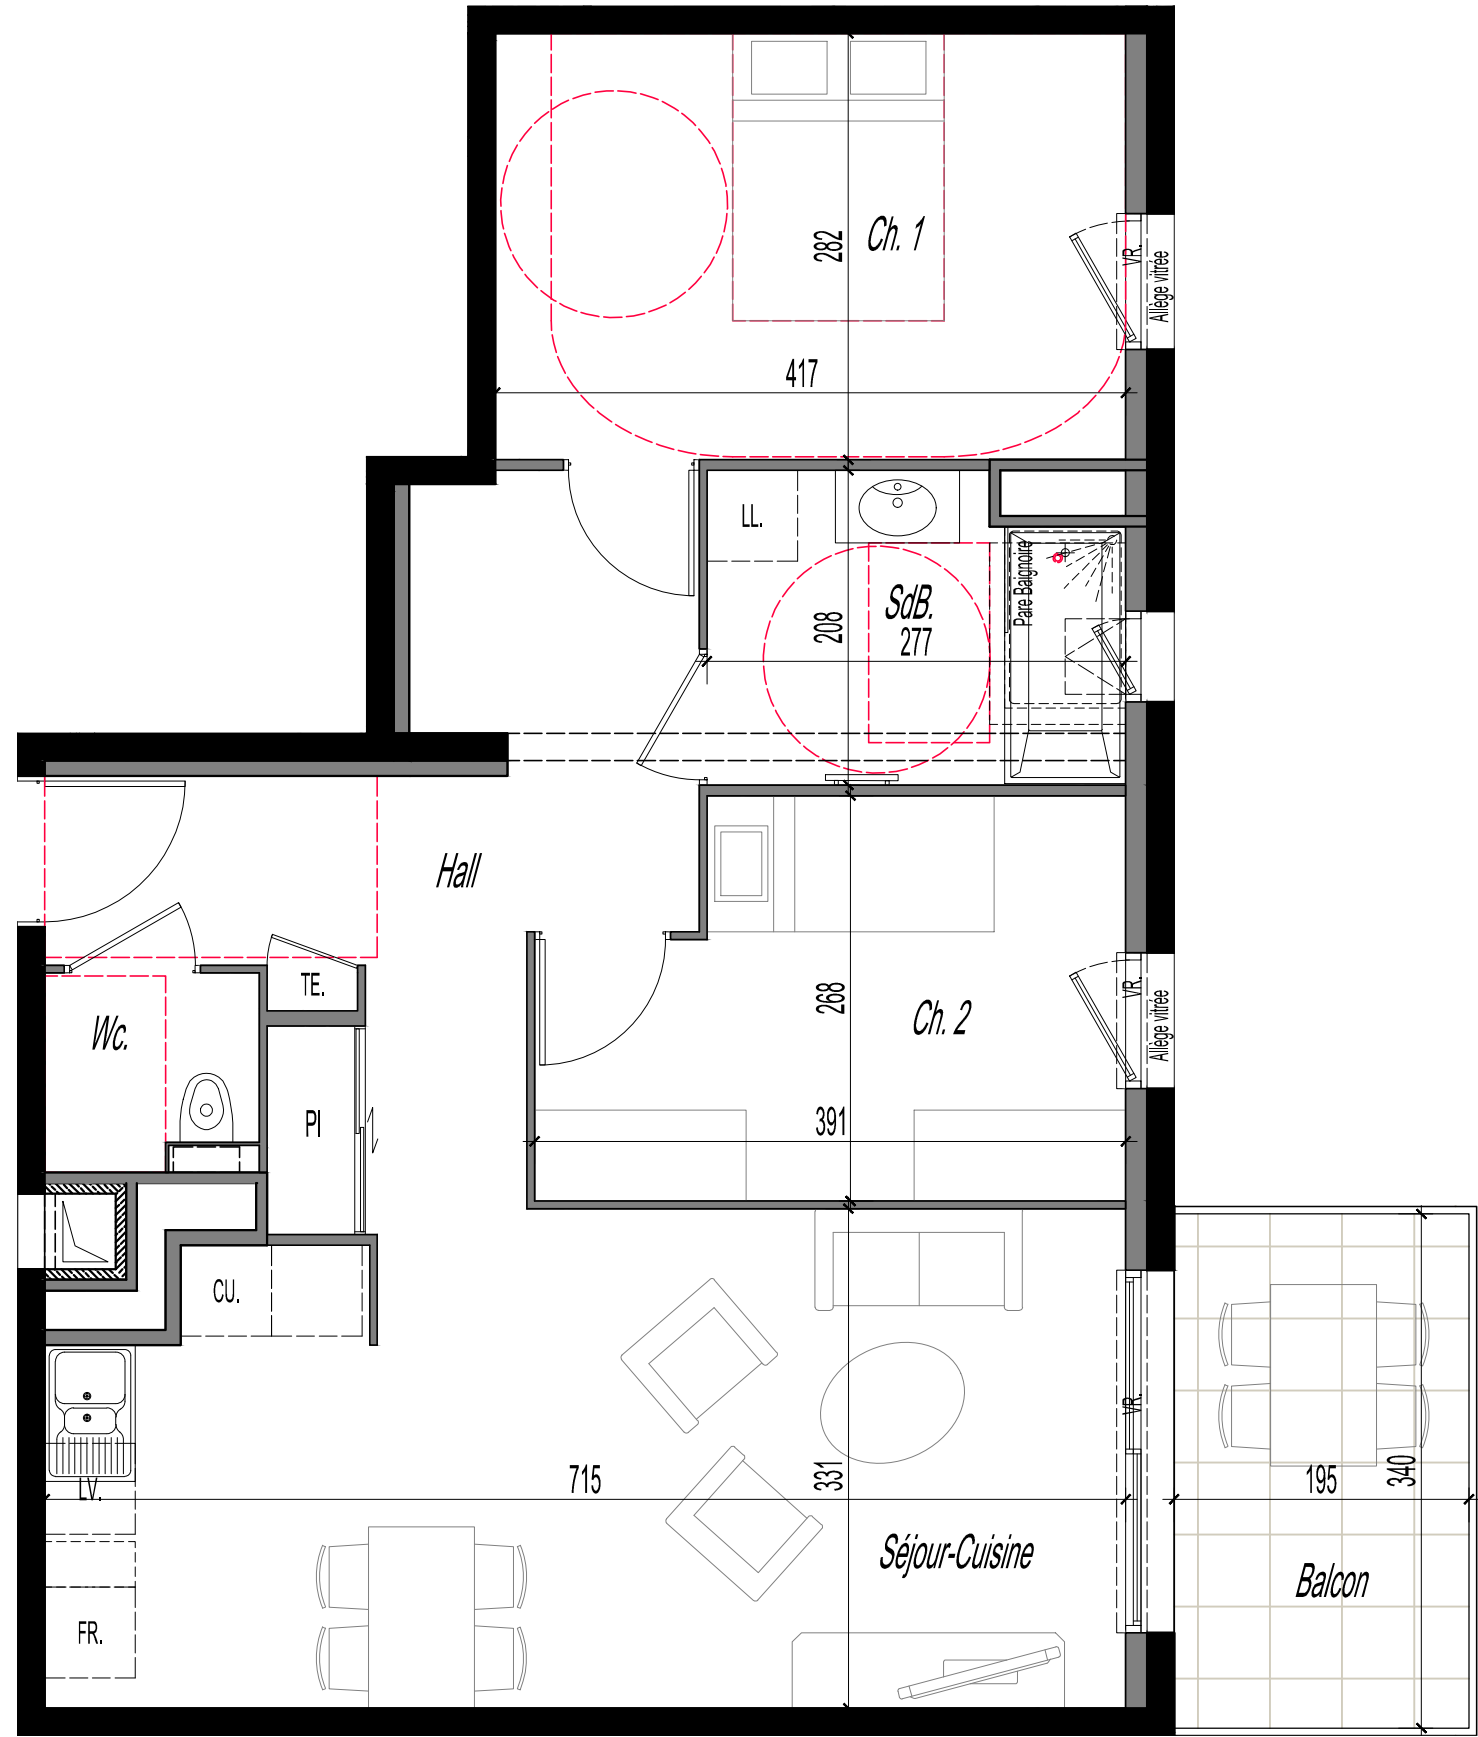

LEGENDE



Faux-plafond
HSP: 2,10 à 2,30m

PL = Placard
FR = Réfrigérateur
CU = Cuisinière

LV = Lave vaisselle
LL = Lave linge



TE. Tableau
électrique



Fenêtre



Porte-fenêtre
battante





Porte-fenêtre
coulissante

Nota porte-fenêtres
Hauteur de seuil maxi = 15cm


Nota : Le présent plan est établi sur la base du dossier de permis de construire et pourra subir des adaptations dimensionnelles techniques ou d'organisation, afin de répondre aux contraintes induites par les études d'exécution. Les poutres, soffites et faux plafonds n'apparaissent pas systématiquement sur le plan. Les équipements ménagers (plans de travail, etc...) ne figurent qu'à titre indicatif, seule la notice descriptive de vente précise leur fourniture. Seuls les plans déposés au rang de minutes du notaire font foi. La surface des placards est incluse dans celle de la pièce. les prestations définies peuvent subir de légères modifications à la réalisation, seul le plan de récolement établi en fin de chantier consignera les tracés et les prestations réels.

Bouygues
Immobilier

Urban'R
122, avenue de la République
63000 CLERMONT-FD

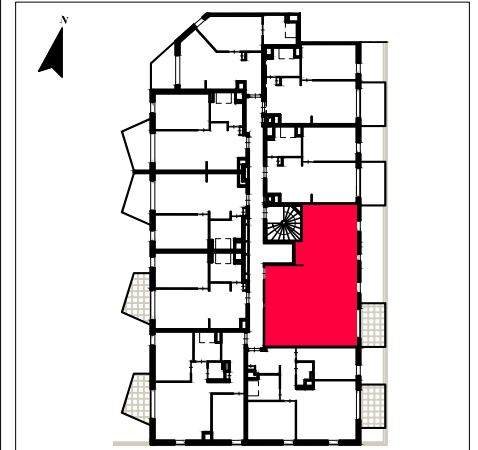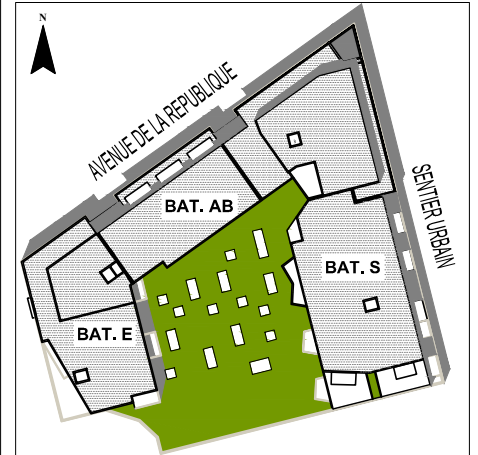

Appartement	S300
Bâtiment S	
Etage 3	
T3	
Hall	11,60 m ²
Séjour-Cuisine	22,30 m ²
Ch. 1	11,75 m ²
Ch. 2	9,40 m ²
SdB.	5,45 m ²
Wc.	1,75 m ²
TOTAL SURFACE HABITABLE	62,25 m²
Balcon	6,65 m ²

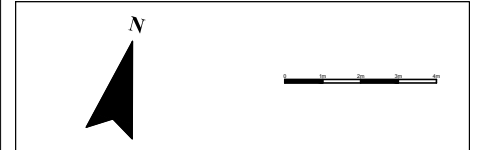

DATE : Le 20/05/2022