


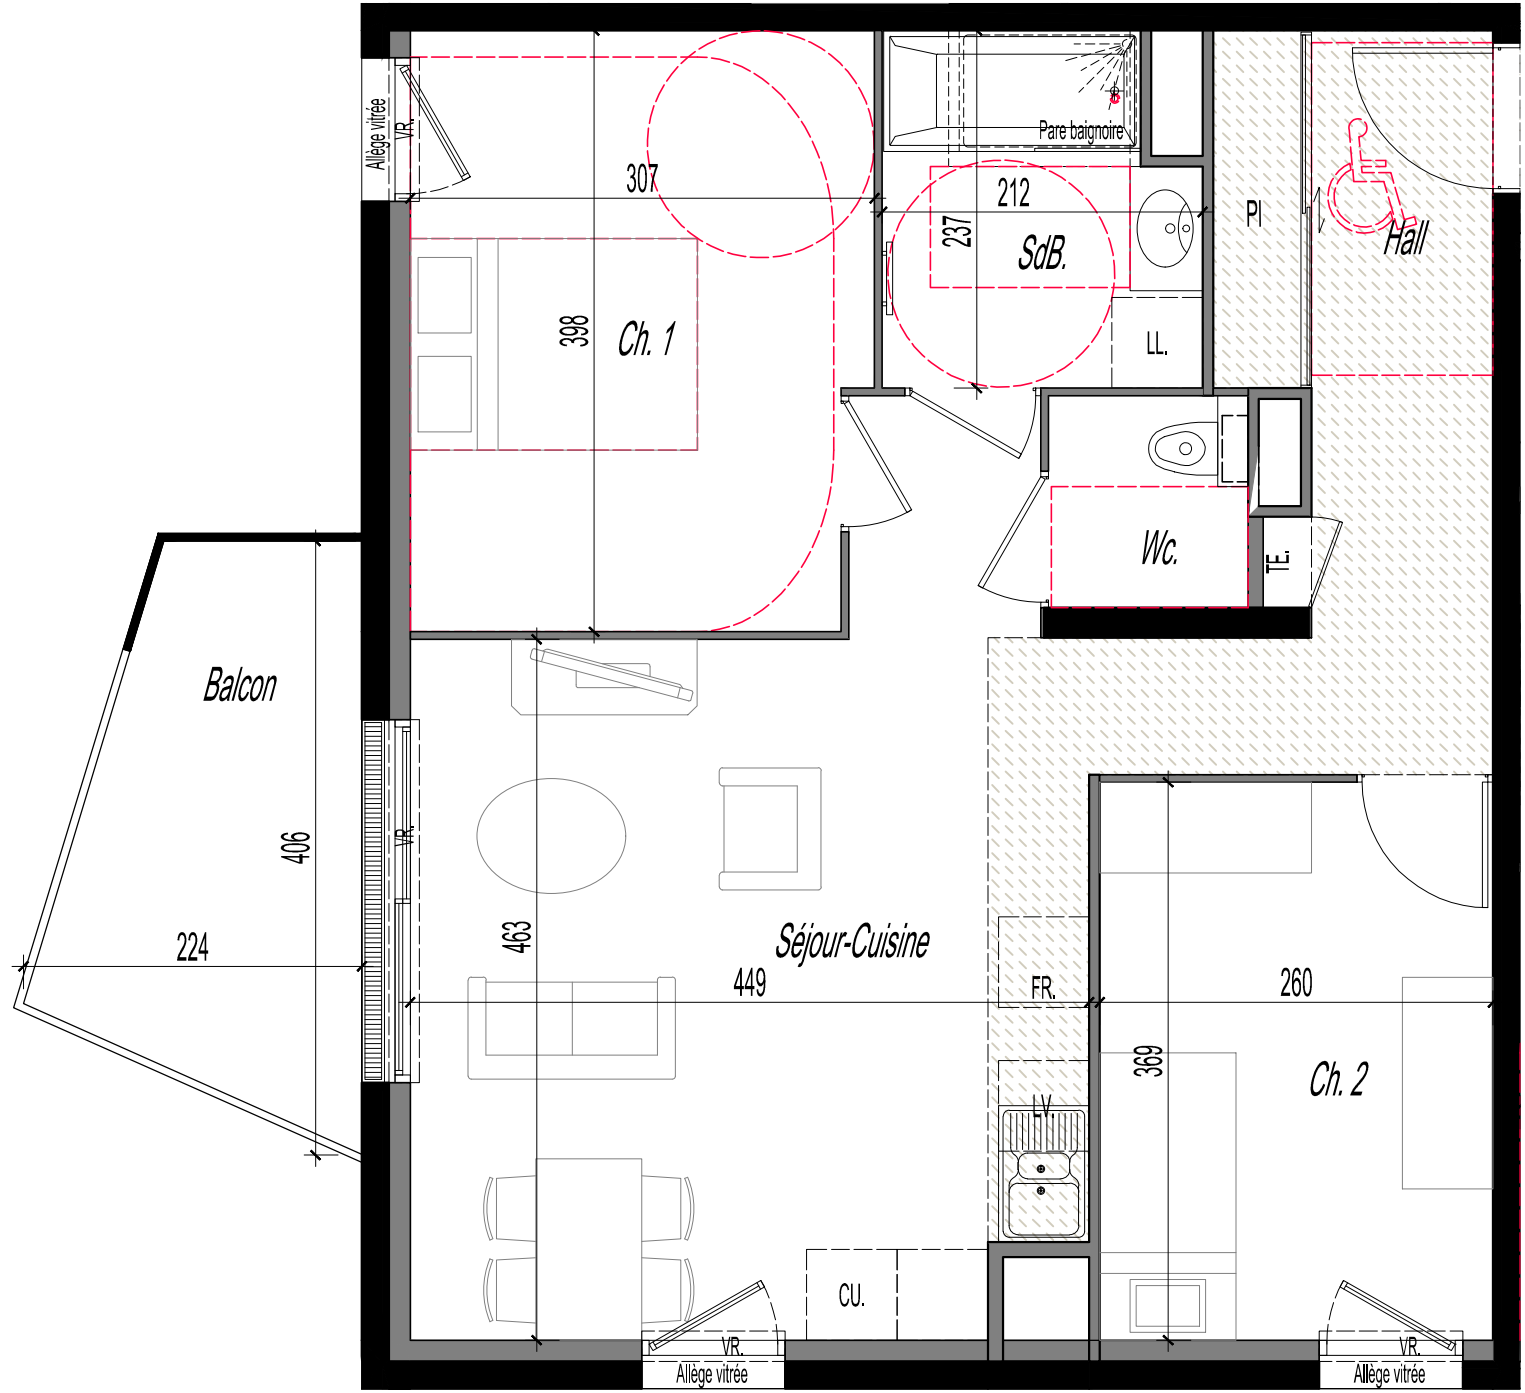

LEGENDE



Faux-plafond
HSP: 2,10 à 2,30m

PL = Placard
FR = Réfrigérateur
CU = Cuisinière

LV = Lave vaisselle
LL = Lave linge




Tableau
électrique



Fenêtre
Allège vitrée



Porte-fenêtre
battante

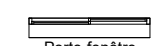

Porte-fenêtre
coulissante

Nota porte-fenêtres
Hauteur de seuil MAXI = 15cm sur balcon
25cm sur terrasse isolée



Grille métallique





volet Roulant

Option Cuisine BI
Modèle 3 LGg 240 FL


Nota : Le présent plan est établi sur la base du dossier de permis de construire et pourra subir des adaptations dimensionnelles techniques ou d'organisation, afin de répondre aux contraintes induites par les études d'exécution. Les poutres, soffites et faux plafonds n'apparaissent pas systématiquement sur le plan. Les équipements ménagers (plans de travail, etc...) ne figurent qu'à titre indicatif, seule la notice descriptive de vente précise leur fourniture. Seuls les plans déposés au rang de minutes du notaire font foi. La surface des placards est incluse dans celle de la pièce. les prestations définies peuvent subir de légères modifications à la réalisation, seul le plan de récolement établi en fin de chantier consignera les tracés et les prestations réels.



Résidence Initiale
122, avenue de la République
63000 CLERMONT-FD

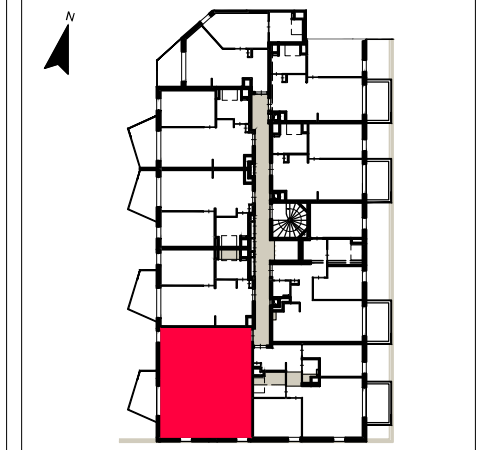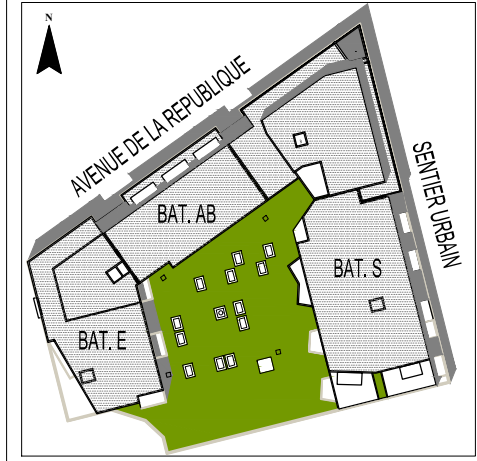

Appartement	S402
Bâtiment S	
Etage 3	
T3	
Hall	6,10 m ²
Séjour-Cuisine	25,10 m ²
Ch. 1	11,85 m ²
Ch. 2	9,60 m ²
SdB.	4,65 m ²
Wc.	1,85 m ²
TOTAL SHAB	59,15 m²
Balcon	6,55 m ²

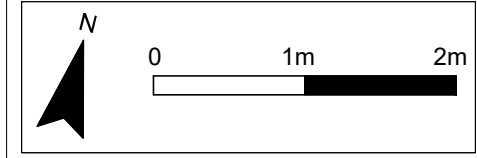

DATE : Le 20/10/2024