

Lot 205

2 PIECES - R + 2



TABLEAU DES SURFACES

Pièces	Superficie mesurée
Séjour/Cuisine	21,20
Entrée	2,44
Chambre 1	11,84
Salle d'eau	5,89
	41,37 m²
Balcon	8,71

Légende

F : FENETRE	PF : PORTE-FENETRE	FF : CHASSIS VITREE FIXE
FT : FENETRE DE TOIT	VRE : VOLET ROULANT Elec.	PL : PLACARD
GC : GARDE-CORPS	BC : BAIE COULISSANTE	PAC : Pompe à chaleur
	EQUIPEMENT EN OPTION	BEC : Ballon thermodynamique
	PLACARD EN OPTION	BECC : Machine à laver
	SOFFITE	
	FIXE	
	CAILLEBOIS	

Nota:
Les côtes et les surfaces indiquées peuvent varier légèrement en fonction des impératifs de construction. Des modifications mineures ou des aménagements de détails nécessaires pour des raisons d'ordre technique ou administratif pourront être apportés sur les plans. L'aménagement des cuisines est donné à titre indicatif. Les retombées et faux plafonds ne sont pas systématiquement représentés. Seul les plans déposés au rang des minutes du notaire font foi.

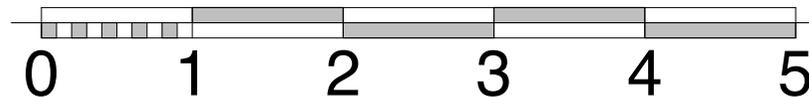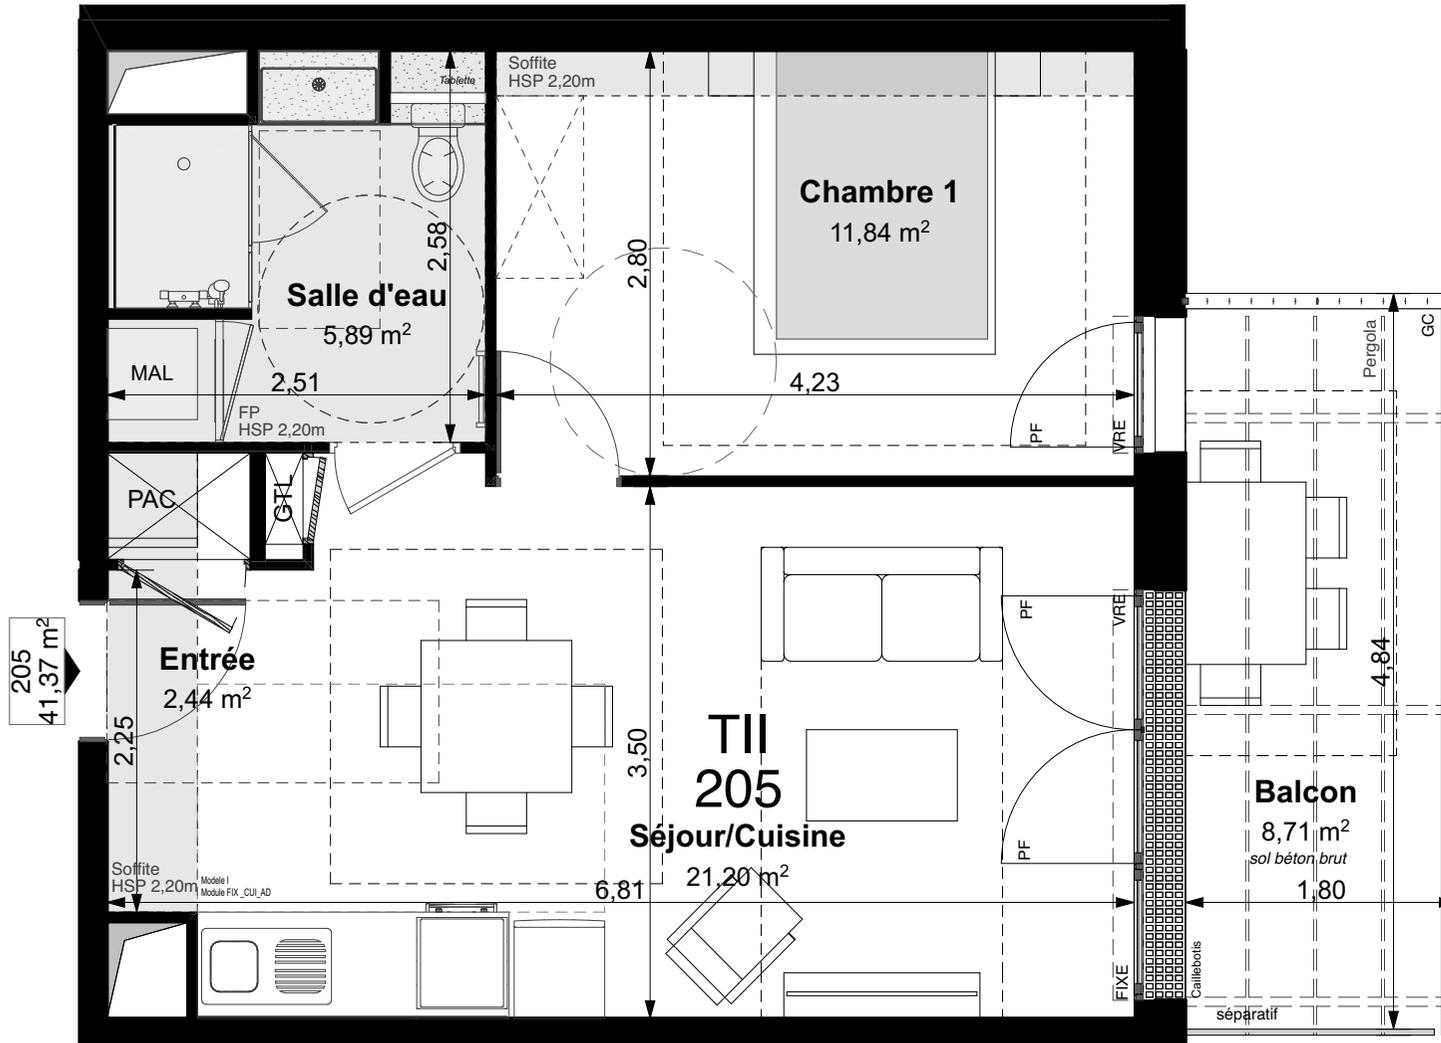

205
41,37 m²