



PROVISOIRE

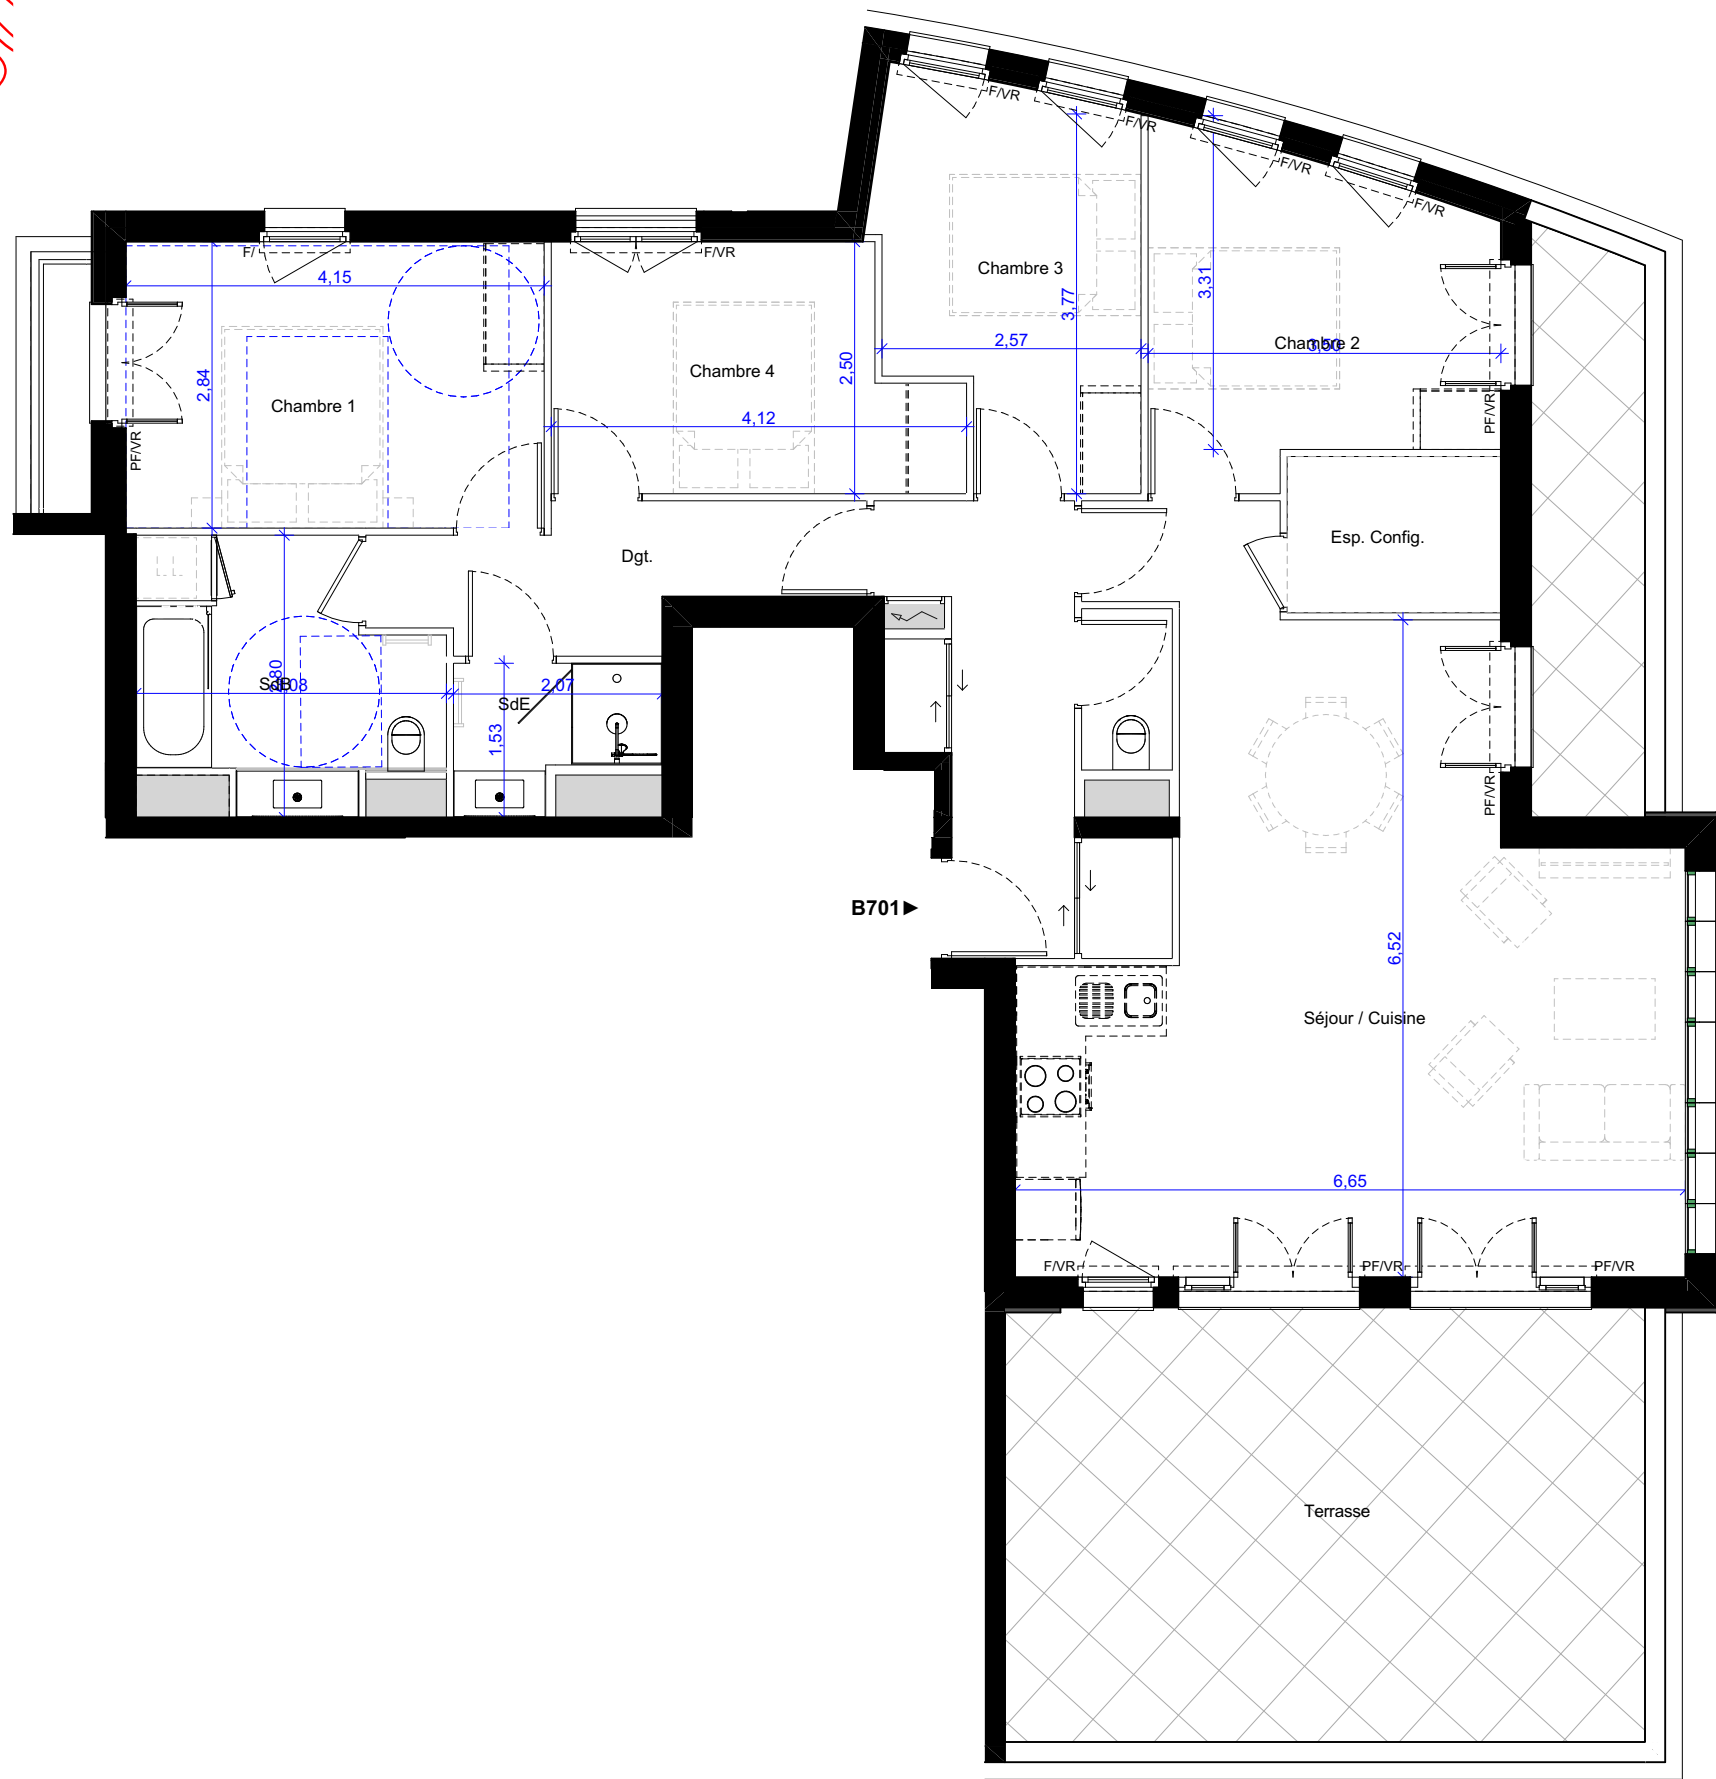

Route de Seine
Corneilles en Paris (95 240)

L'ASTROLABE

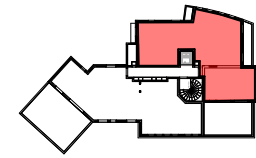

LOT B701

5 PIECES - 7ème ETAGE

SURFACES HABITABLES B701

Entrée	8,02 m²
Séjour / Cuisine	35,78 m²
Esp. Config.	3,29 m²
Chambre 1	11,79 m²
Chambre 2	10,23 m²
Chambre 3	9,35 m²
Chambre 4	9,03 m²
SdB	6,83 m²
SdE	2,57 m²
WC	1,44 m²
Dgt.	5,59 m²

SURFACE HABITABLE 103,92 m²

SURFACES ANNEXES

Terrasse	27,37 m²
Terrasse	6,43


SURFACE ANNEXE 33,80 m²

Le présent document exprime la figure et les dispositions générales de l'appartement. Des variations peuvent intervenir en fonction des nécessités techniques et des tolérances d'exécution, tant en ce qui concerne les dimensions libres que les équipements.

Les canalisations, barbacanes, descentes E.P., trappes de visites sur gaines techniques et volets roulants ne sont pas systématiquement figurés. Les équipements ménagers indiquent la position de passage des fluides mais ne sont pas fournis. Le mobilier est dessiné uniquement à titre indicatif et n'est pas fourni.

Les soffites et faux plafonds ne sont pas nécessairement figurés. Les surfaces des placards sont incluses dans les pièces attenantes.

F	Fenêtre	VB	Volet Battant		Faux Plafond
PF	Porte-Fenêtre	PF	Porte-Fenêtre		HsP < 180 cm
FdT	Fenêtre de toit	GDC	Garde-corps		
VR	Volet roulant		Non fourni ou en Option		

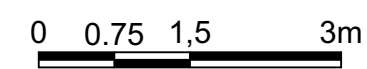

Série provisoire lancement commercial

Indice 0 : Provisoire Date : 25/06/2025