

VILLA MARIUS

PUTEAUX 92800



DATE : 25 JUN 2025

INDICE : 0



21-25 rue Marius JACOTOT







Etage : Rdc à R+2 21-25 rue Marius Jacotot

Typologie : Maison 6 Pièces


M01

Entrée	5.37 m ²
Séjour / Cuisine	37.25 m ²
WC	2.05 m ²
Surface habitable - Rez de chaussée	44.67 m²
Palier	12.20 m ²
Chambre 1	13.53 m ²
Chambre 2	12.38 m ²
Dressing	9.80 m ²
Wc	1.25 m ²
Salle de bain	7.77 m ²
Surface habitable - Premier étage	56.93 m²
Palier	14.83 m ²
Chambre 3	11.20 m ²
Chambre 4	12.49 m ²
Chambre 5	10.30 m ²
Salle de bain	6.42 m ²
Wc	1.28 m ²
Surface habitable - Deuxième étage	56.52 m²
Surface habitable - totale	158.12 m²
Sas	6.42 m ²
Rangement	1.65 m ²
Cave	37.29 m ²
Total Surfaces sous-sol	45.36 m²
Terrasse	12.12 m ²
Jardin 1	35.93 m ²
Jardin 2	37.21 m ²
Total Surfaces Extérieures	85.26 m²

Des modifications sont susceptibles d'être apportées à ce plan en fonction des nécessités techniques, réglementaires ou administratives de la réalisation, tant en ce qui concerne les dimensions libres que les équipements sanitaires et électriques. Les surfaces, les hauteurs de seuils et d'allèges indiquées sont approximatives ; les retombées, soffites, faux-plafonds ainsi que l'emplacement des équipements sanitaires ne sont pas tous figurés ou le sont à titre indicatif. La surface des placards est comprise dans la surface de la pièce attenante. La végétation est non contractuelle.

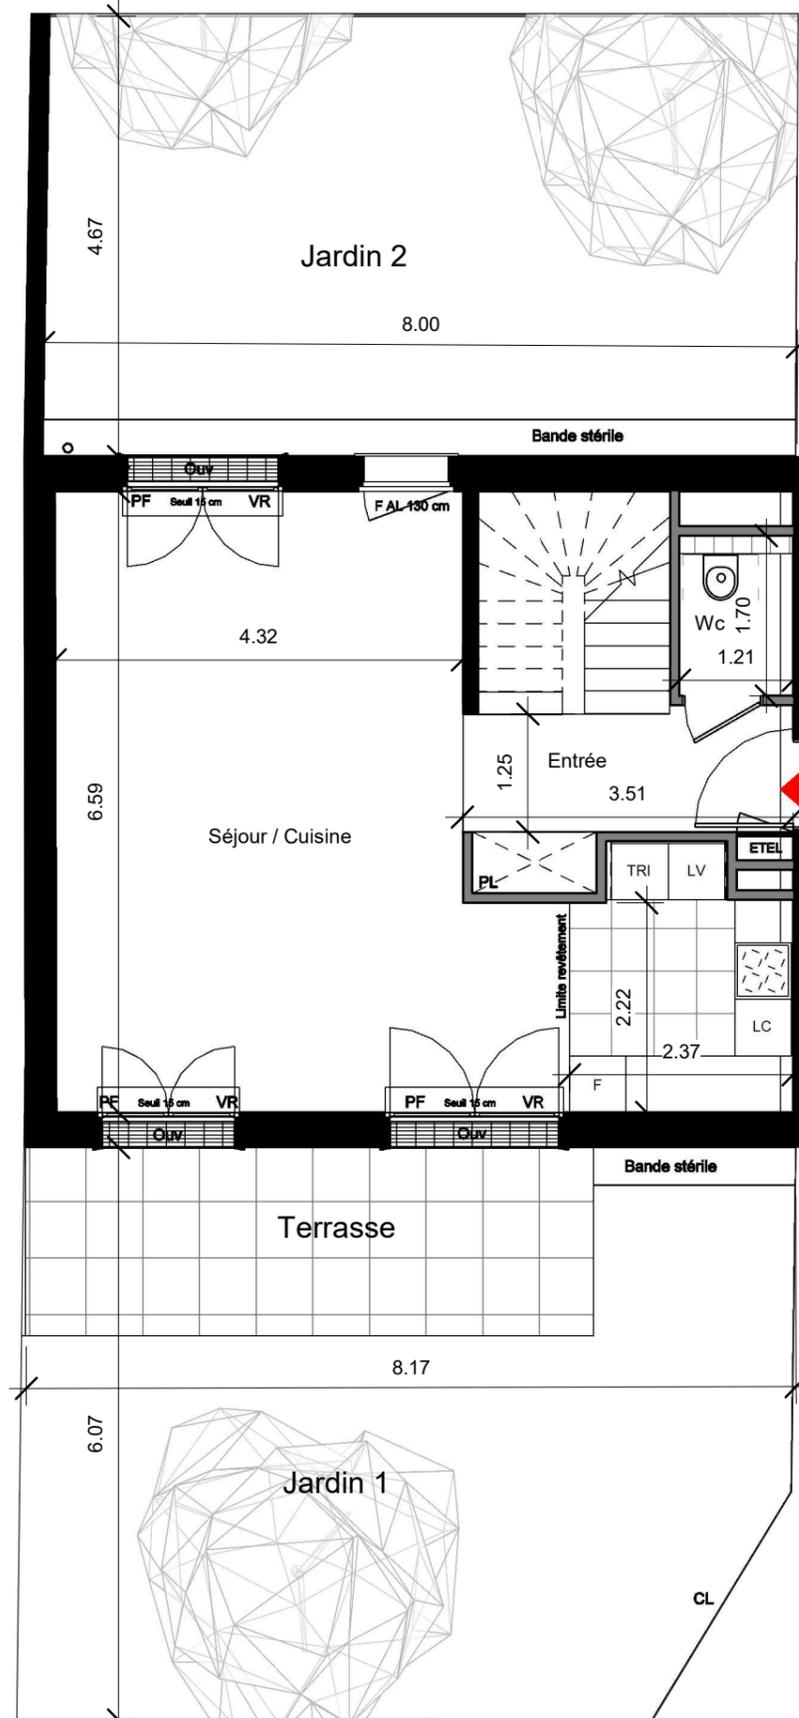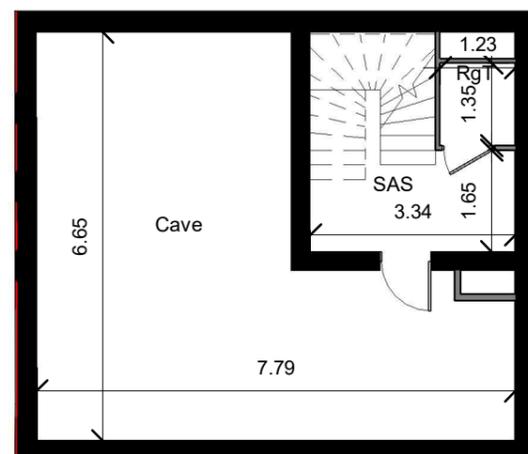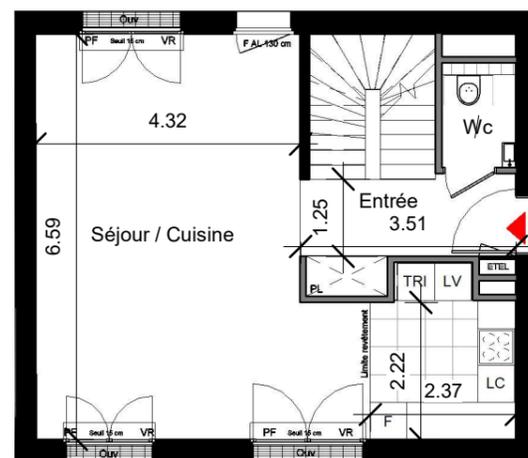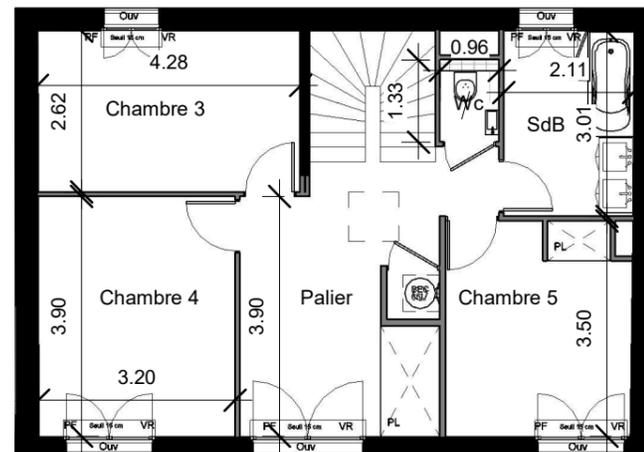

Rez de
chaussée

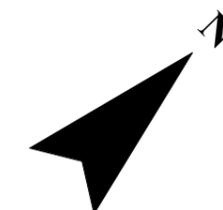

Deuxième
étage

Premier
étage

Rez de
chaussée

Sous-sol

PROVISOIRE

**Bouygues
Immobilier**
LA VIE COMMENCE ICI

EQUIPEMENTS CUISINE :

C Cuisinière LC Linéaire complémentaire
TRI Poubelle LV Lave Vaisselle
F Réfrigérateur LL Lave Linge

AMENAGEMENTS :

PL Placard Ouv Ouvrant
CL Clotûre Fixe Fixe
GC Garde-corps VR Volet roulant
PV Pare-vue EP Descente Eaux Pluviales

Faux-plafond 2.20 m mini