


# RESIDENCE GASTON BARATTE

## LEGENDE

- F: Fenêtre
- PF: Porte-fenêtre
- ALL: Allège
- VRE: Volet Roulant Motorisé
- TE: Tableau Electrique
- PL: Placard
- LL: Lave-Linge
- LV: Lave-Vaisselle
- DEP: Descente d'Eau Pluviale
- Soffite / faux plafond

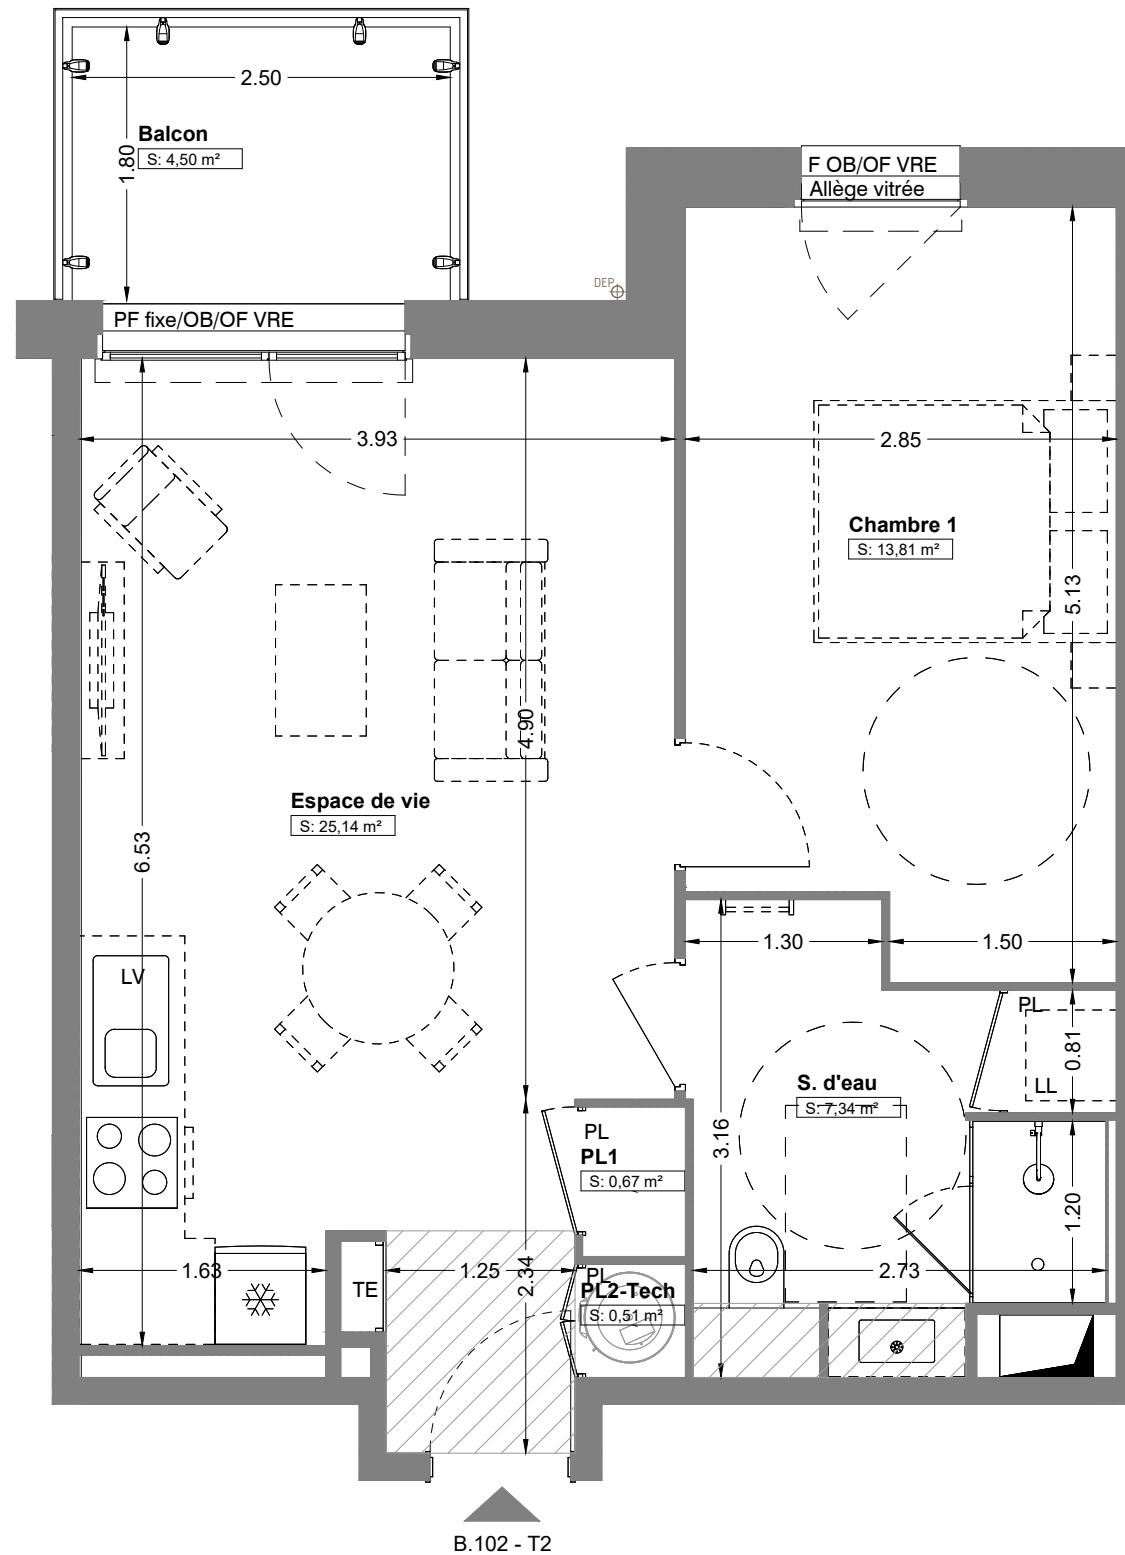

Rue Gaston Baratte à Villeneuve d'Ascq

## LOT 102

Batiment	Etage	Typologie
B	R+1	T2

Pièces	Surface
Espace de vie	25.24 m <sup>2</sup>
Chambre 1	13.81 m <sup>2</sup>
Salle d'eau	7.34 m <sup>2</sup>
Placard 1	0.67 m <sup>2</sup>
Placard 2 technique	0.51 m <sup>2</sup>
<b>Surface Habitable</b>	<b>47.57 m<sup>2</sup></b>
Balcon	4.50 m <sup>2</sup>

Le présent document exprime la figure et les dispositions générales.  
Des variations peuvent intervenir en fonction des nécessités techniques (études thermique, acoustique et gros oeuvre), du respect de la réglementation PMR et des tolérances d'exécutions (à 5% près) tant en ce qui concerne les dimensions libres que les équipements.  
Les équipements sont positionnés à titre indicatif.

