



NOTA : Ce plan n'est pas un plan d'exécution, les cotes, les gaines, les soffites sont susceptibles de modifications dues aux impératifs administratifs, aux contraintes techniques de construction et aux tolérances d'exécution. Les meubles et éléments dessinés sur le plan ne sont qu'indicatifs. Seuls seront fournis les équipements figurant sur le descriptif annexé à l'acte de vente. Plan établi sous réserve de validation des bureaux d'étude et du bureau de contrôle. Les niveaux altimétriques sont mentionnés à titre indicatif et provisoire.

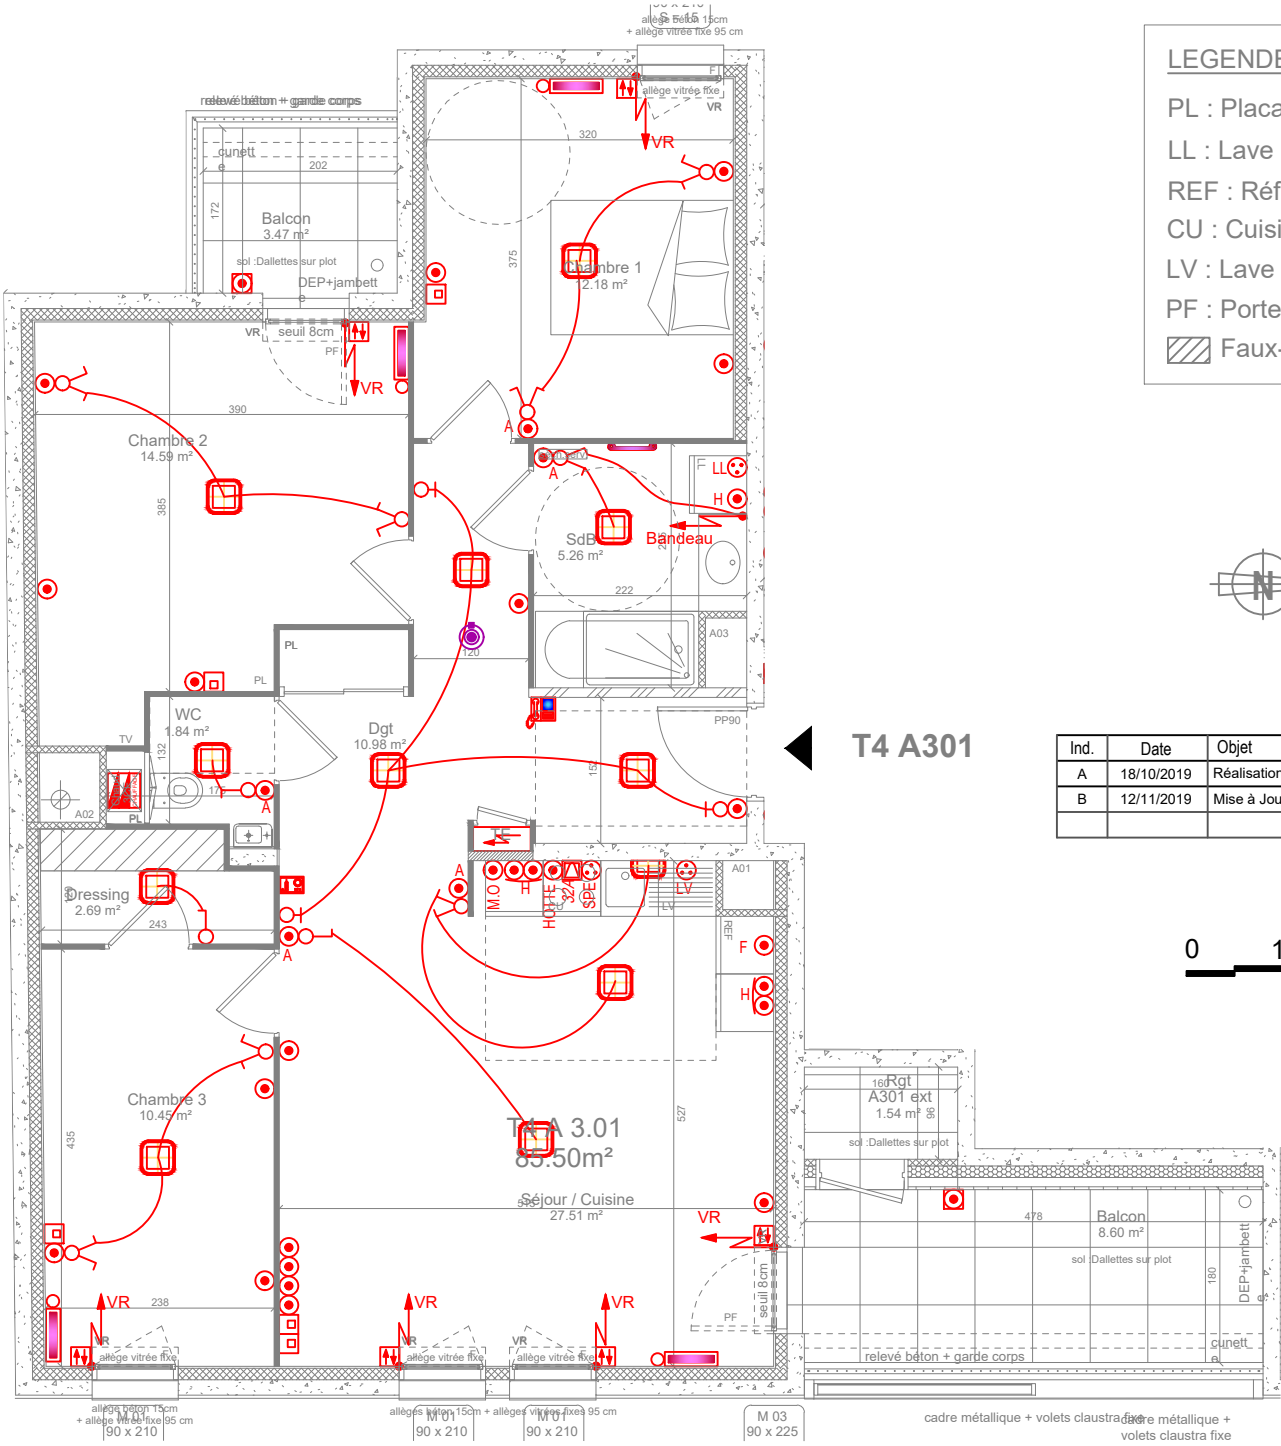

- LEGENDE**
- PL : Placard
 - LL : Lave linge
 - REF : Réfrigérateur
 - CU : Cuisinière
 - LV : Lave vaisselle
 - PF : Porte-fenêtre
 - Faux-plafond

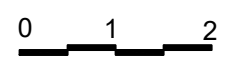

◀ **T4 A301**

Ind.	Date	Objet
A	18/10/2019	Réalisation du plan de vente
B	12/11/2019	Mise à Jour Fond de plan

SYMBOLES		DESIGNATIONS	
		Eclairage en applique	
		Eclairage au plafond	
		Hublot étanche	
		Interrupteur simple allumage	
		Interrupteur simple allumage lumineux	
		Interrupteur double allumage	
		Interrupteur double allumage lumineux	
		Interrupteur va et vient	
		Interrupteur va et vient lumineux	
		Bouton poussoir	
		Bouton poussoir lumineux	
		Détecteur de présence encastré	
		Commande Volet Roulant	
		Prise de courant 16A (H=ren hauteur, A=accessibilité handicapés, F=frigo, H=hotte)	
		Prise de courant spécialisée (Spe, LL=lave-linge, LV=lave-vaisselle)	
		Prise de courant 16A étanche	
		Boîte à sortie de câble 32A	
		Prise RJ45 (Téléphone)	
		Vidéophone logement	
		Gaine technique logement	
		Détecteur de fumées	
		Sèche-serviettes	
		Radiateur eau chaude	
		Alimentations diverses	
		Radiateur électrique	
		Nourrice chauffage	
		Thermostat d'ambiance programmable	
		Robinet de puisage	
		Nourrice eau froide / eau chaude sanitaire	

Réalisé le	Indice
24.07.2019	A