
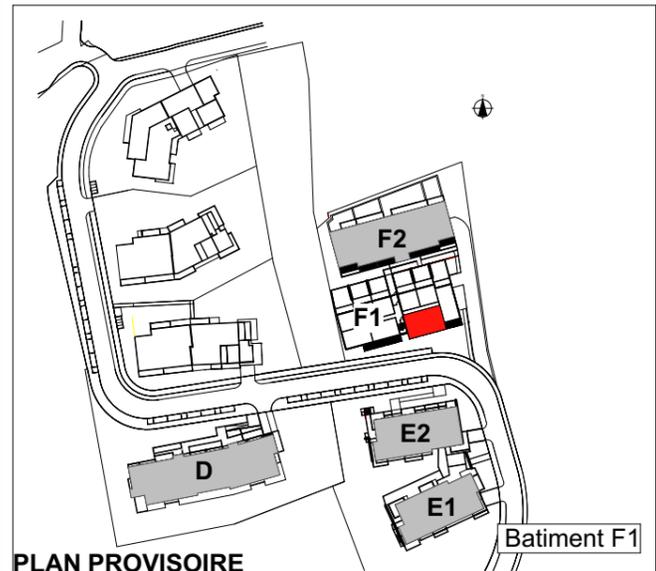


Via Verde

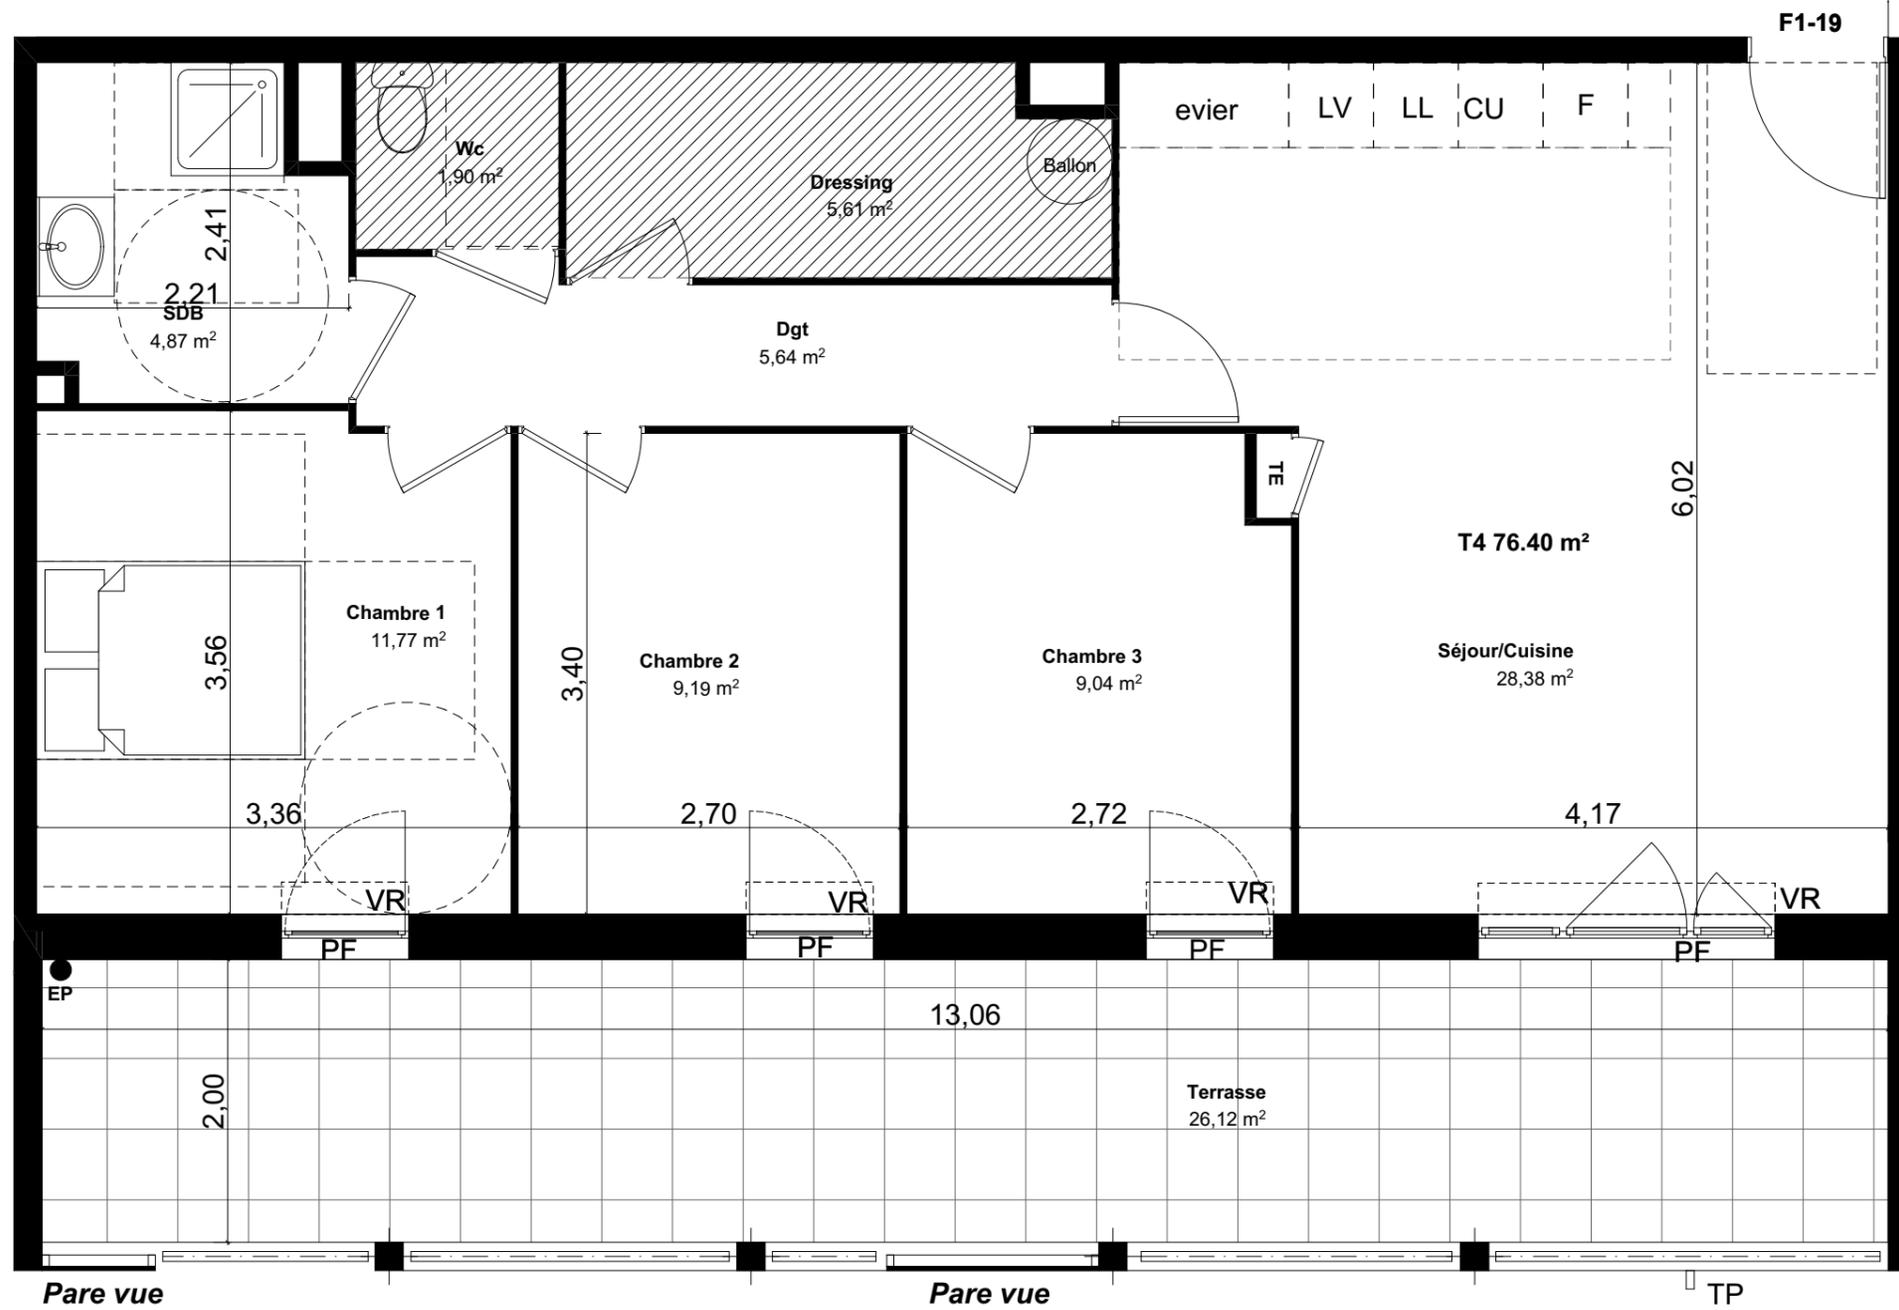

PLAN PROVISOIRE

T4- F1-19 *Bâtiment F1 RDC*


Séjour/Cuisine	28,38
Chambre 1	11,77
Chambre 2	9,19
Chambre 3	9,04
SDB	4,87
Dressing	5,61
Wc	1,90
Dgt	5,64
Total	76,40 m²
Terrasse	26,12

NOTA : La surface des placards est incluse dans celle des pièces attenantes

LEGENDE

- PF : Porte Fenêtre
- F : Fenêtre
- VR : Volet Roulant
- TE : Tableau Electrique
- ballon : Chauffe-eau thermodynamique

Bac à douche

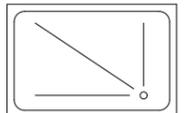



VR : coffre volet roulant

[Symbol] : Masquettes et tablettes

[Symbol] : Soffites et faux-plafonds

[Symbol] : Cloison "démontable"

N

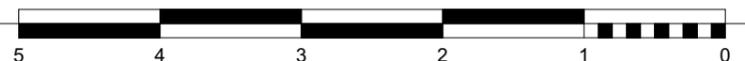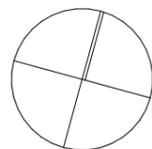

Tout en conservant les caractéristiques essentielles du plan, la société se réserve la possibilité d'y apporter des modifications pour des raisons de construction ou d'amélioration. Les retombées, faux plafonds, soffites peuvent ne pas être représentés ; s'ils le sont, cela constitue une représentation à titre indicatif pouvant évoluer, de même pour l'emplacement des équipements. Toute modification ne pourra être validée que si elle respecte les normes d'accessibilité aux personnes à mobilité réduite, NFC15-100 et réglementation en vigueur.