


ESPRIT Chartrons

PLAN SYNOPTIQUE R+2

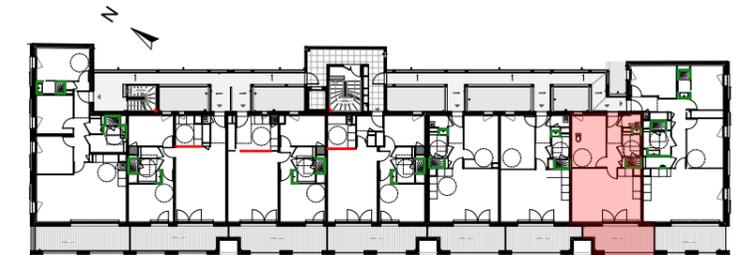


NIVEAU	LOGEMENT	TYPE
R+2	027	T2

TABLEAU DES SURFACES HABITABLES



Pièce	Surfaces habitables (m2)
Séjour/Cuisine	24,17
Chambre 01	11,86
Entrée	5,24
Sde	4,16
Cellier	1,48
	46,91 m²

Loggia : 12,00 m²

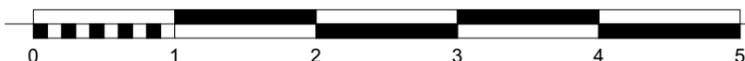

DATE : 29/06/2017

INDICE : LANCEMENT COMMERCIAL

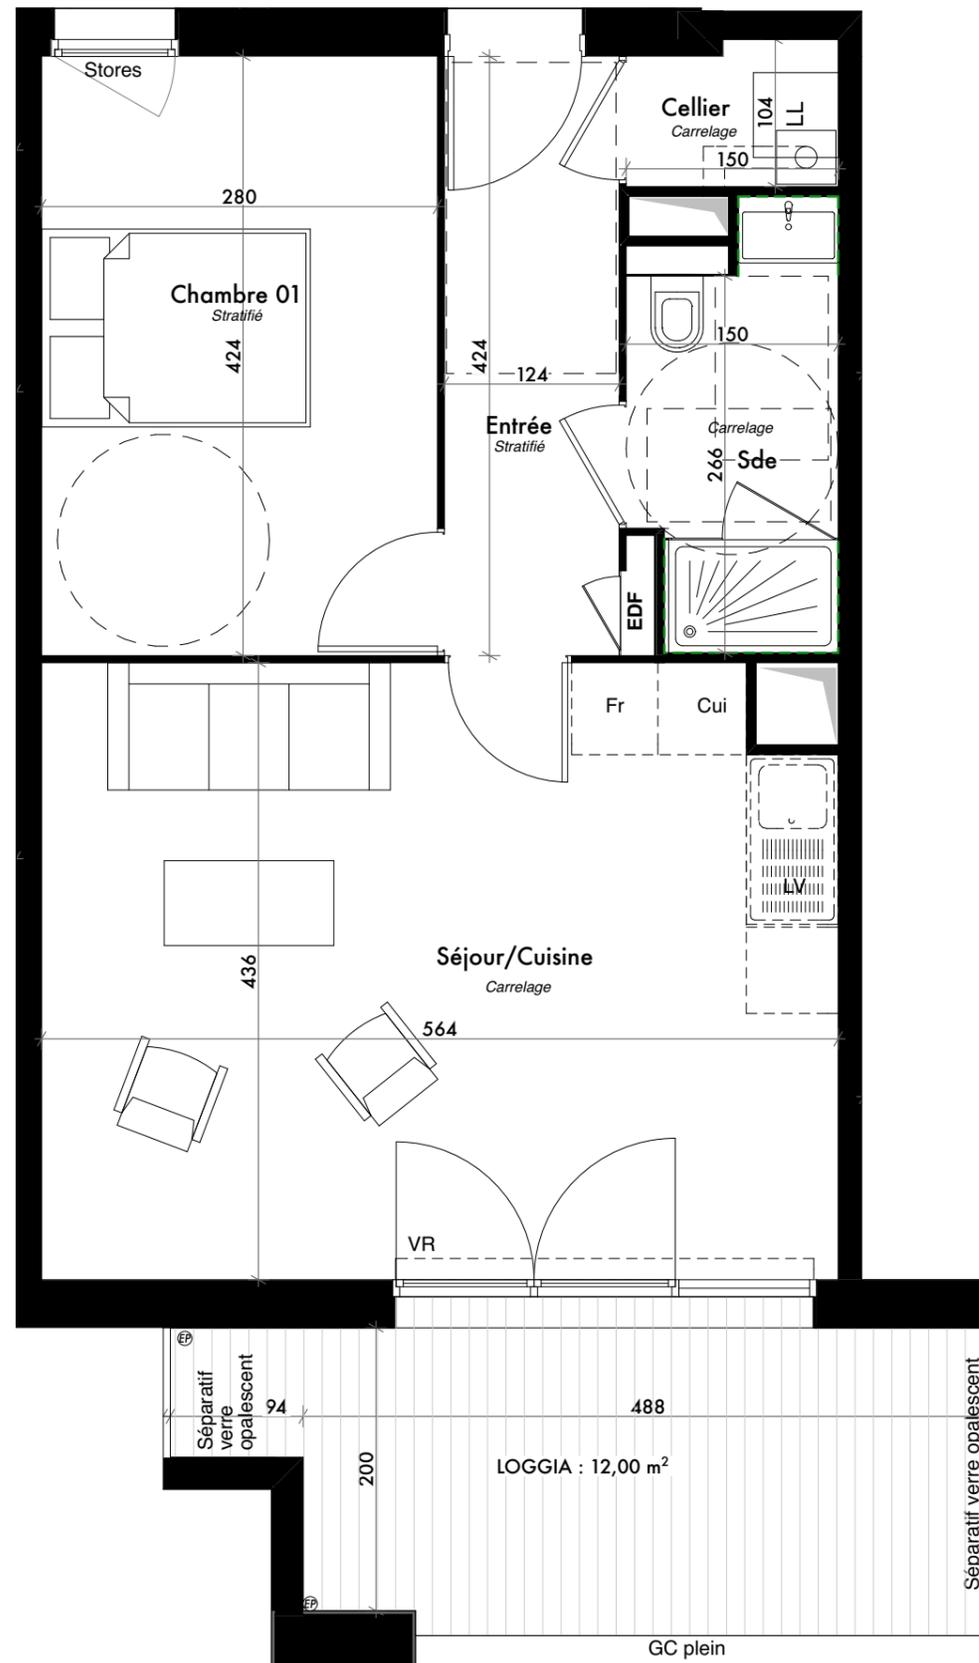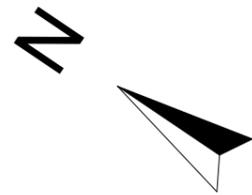

NOTA :

- Hauteur sous plafond des pièces : 2,5m environ sauf mentions particulières. Dgt = dégagement, SdB = salle de bains, SdE = salle d'eau, Pl = Placard, PF = Porte fenêtre, F = Fenêtre, VR = Volet roulant
 - Des modifications sont susceptibles d'être apportées à ce plan en fonction des nécessités technique ou réglementaire de la réalisation, tant ce qui concerne les dimensions libres que l'équipement. Les indications de ce plan sont essentielles mais prévisionnelles, les surfaces indiquées sont approximatives au sens de l'article L61-15 et R 261-25 du CCH. Les retombées, soffites, faux plafonds, canalisations, convecteurs, ainsi que l'emplacement des équipements, sont figurées à titre indicatif. Les plantations éventuelles ne sont pas contractuelles. L'équipement électroménager et mobilier indiqué sur le plan n'est pas fourni.