




SURFACES HABITABLES

SÉJOUR + CUISINE + ENTREE :	38.31 m ²
DÉGAGEMENT :	4.54 m ²
CHAMBRE 1 :	13.00 m ²
CHAMBRE 2 :	11.77 m ²
CHAMBRE 3 :	15.40 m ²
SALLE DE BAIN :	4.62 m ²
SALLE D'EAU :	4.38 m ²
WC/TOILETTES :	1.35 m ²
BUANDERIE :	2.33 m ²


SURFACES HABITABLES : 95.70 m²

TERRASSE : 77.90 m²

PLAN DE REPERAGE DU BATIMENT :

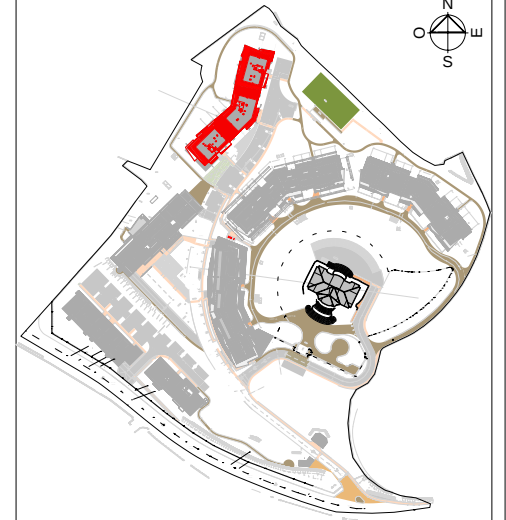



PLAN DE REPERAGE DU LOGEMENT :

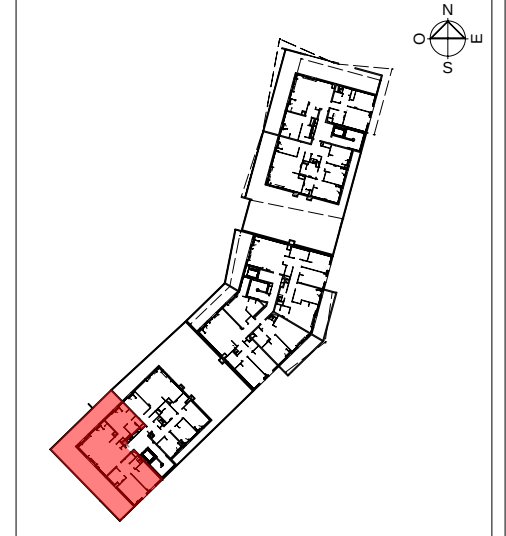

LEGENDES :

FAP	FENETRE AVEC ALLEGE PLEINE	PC	BAIE COULISSANTE
FAV	FENETRE AVEC ALLEGE VITREE		
PF	PORTE-FENETRE		
CVR	VOLET ROULANT		
L.L.	LAVE-LINGE		
PL	PLACARD		
	ROBINET DE PUISAGE		
			FAUX PLAFOND
			GAINES
			TAB. ELECTRIQUE
			MASQUETTE

INDICE : 0 DATE : 12/07/2019

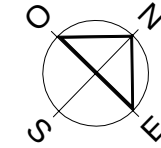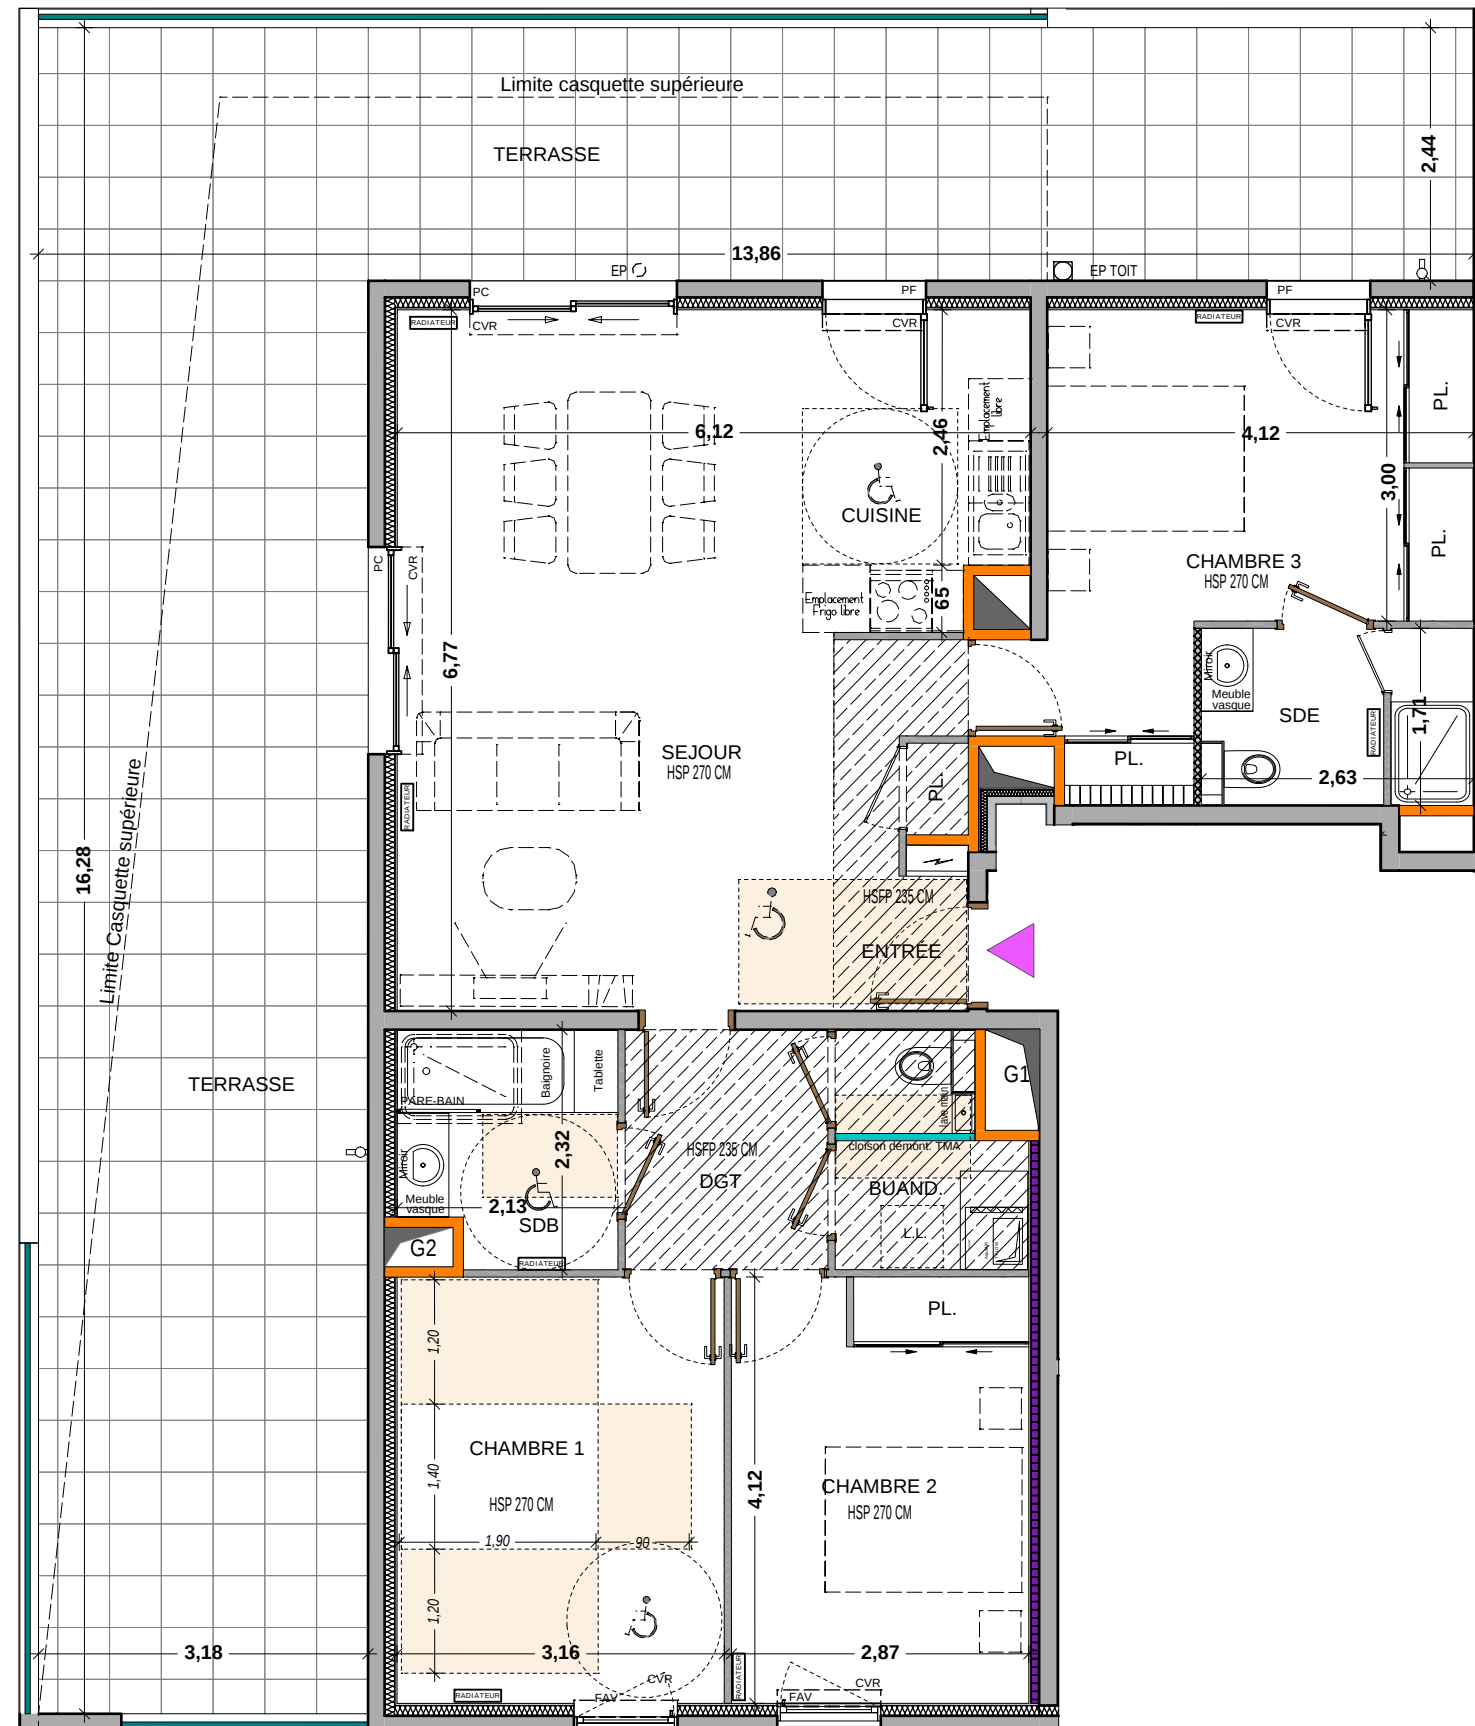

PLAN DE RESERVATION ISSU DU PERMIS DE CONSTRUIRE

PLAN PROVISOIRE AMENE A EVOLUER LORS DE L'ELABORATION DU DOSSIER D'EXECUTION.

TOUT EN CONSERVANT LES CARACTERISTIQUES ESSENTIELLES DU PLAN, LA SOCIETE SE RESERVE LA POSSIBILITE DES MODIFICATION POUR DES RAISONS TECHNIQUES OU REGLEMENTAIRES.
LES FAUX PLAFONDS, LES RETOMBES, LES EMBLEMES ET LES DIMENSIONS DES EQUIPEMENTS AINSI QUE L'AMEUBLEMENT SONT FIGURES A TITRES INDICATIFS. LES SURFACES ET LES COTES PEUVENT VARIER DE 5%.

ECHELLE DU PLAN LOGEMENT

