







EVIDENCE

JOUÉ-LÈS-TOURS

80 à 84b, boulevard Jean JAURES
37300 JOUE-LES-TOURS




37 rue Edouard Vaillant 37000 TOURS
Tél: 02 47 60 3000 - Fax: 02 47 60 90 50

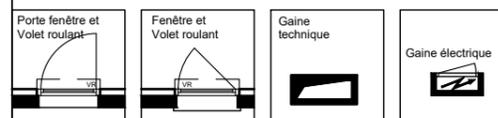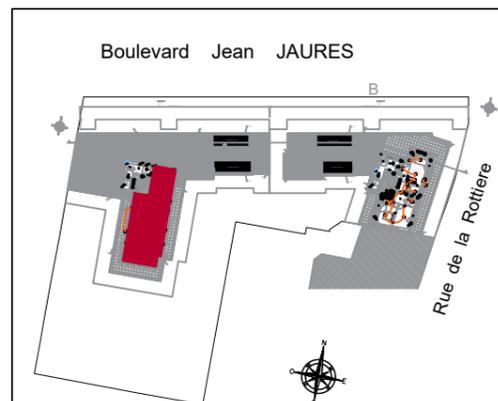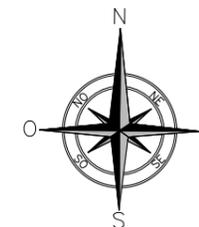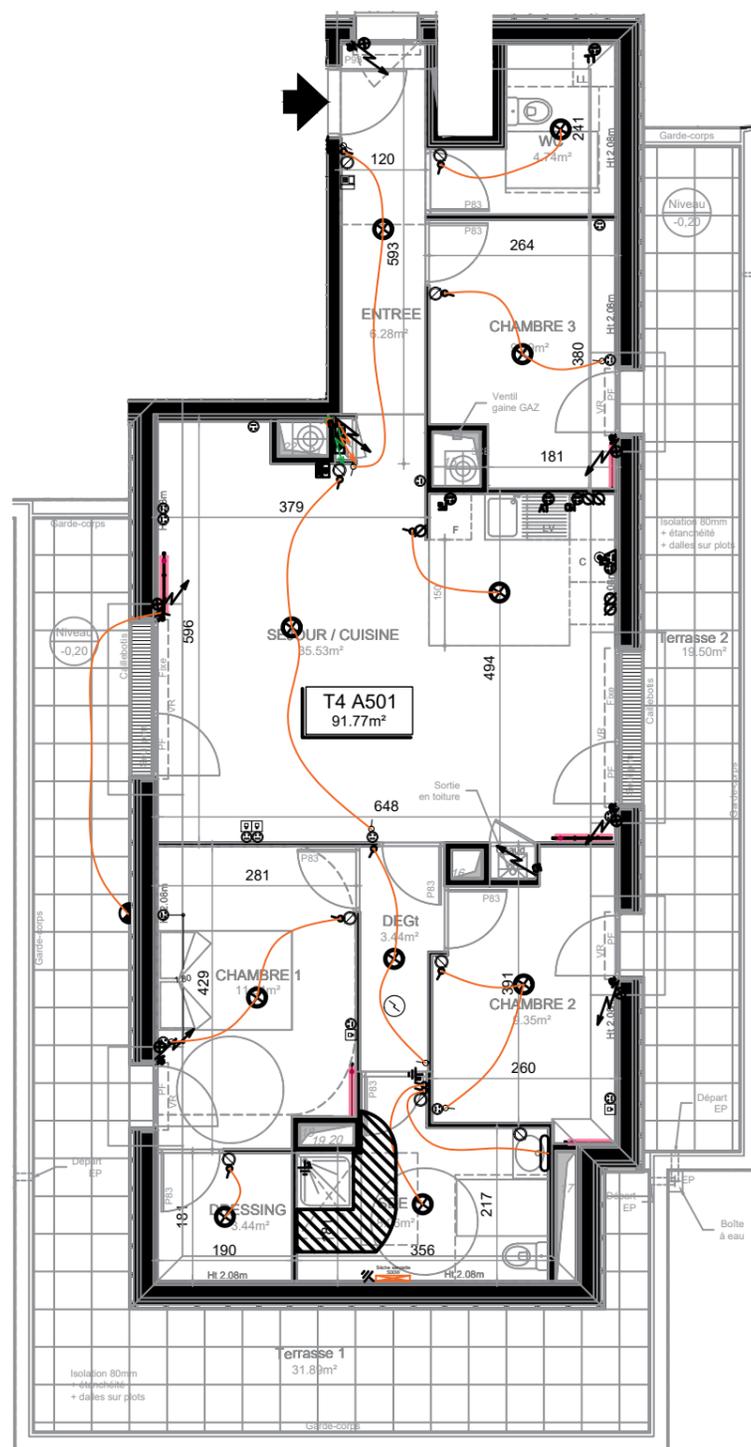

Cage	Niveau	Type	Lot
A	5e étage	T4	A501

PIECES	SURFACES
Entrée	6.28 m ²
Séjour / cuisine	35.53 m ²
Chambre 1	11.64 m ²
Chambre 2	9.35 m ²
Chambre 3	9.29 m ²
Salle d'eau	8.06 m ²
Dressing	3.44 m ²
Dégagement	3.44 m ²
WC	4.74 m ²

TOTAL	91.77 m²
Terrasse 1	31.89 m ²
Terrasse 2	19.50 m ²

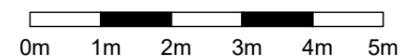

JANVIER 2020

NOTA : Le présent plan est établi sur la base du dossier du permis de construire et pourra subir des adaptations dimensionnelles techniques et d'organisation sur la base des études détaillées d'exécution. Les poutres, poteaux, soffites et faux plafonds ne figurent pas forcément sur le présent plan. Les éléments de mobilier (meubles, appareils ménagers et plans de travail) ne sont placés qu'à titre indicatif.