



Légende technique	
⊙ H	Prise de courant haute (hauteur 1.00m)
⊙ P	Prise de courant (cuisine)
⊙	Prise de courant basse (hauteur 0.45m)
⊙ Ext	Prise de courant (extérieure)
⊙	Simple allumage
⊙	Simple allumage lumineux
⊙	Double allumage
⊙	Centralisation (VR + éclairage)
⊙	Va & Viens
⊙ VR	Va & Viens + VR
⊙	Bouton poussoir
⊙	Prise RJ45
⊙	DCL
⊙	Spot
⊙	DAAF
⊙	Masse
⊙	Alimentation
⊙	Interphone
⊙	Commande de volet roulant
⊙	Bouton poussoir sonnette
⊙	Sonnette
⊙	Commande d'ouverture porte d'entrée
⊙	Alimentation MO (hauteur 1.85m)
⊙	Alimentation Hotte (hauteur 2.00m)
⊙	Alimentation Frigo (hauteur 0.45m)
⊙	Sèche serviette
⊙	Convecteur
⊙	Ouverture manuelle
⊙ TH	Thermostat
⊙	Radiateur à eau chaude

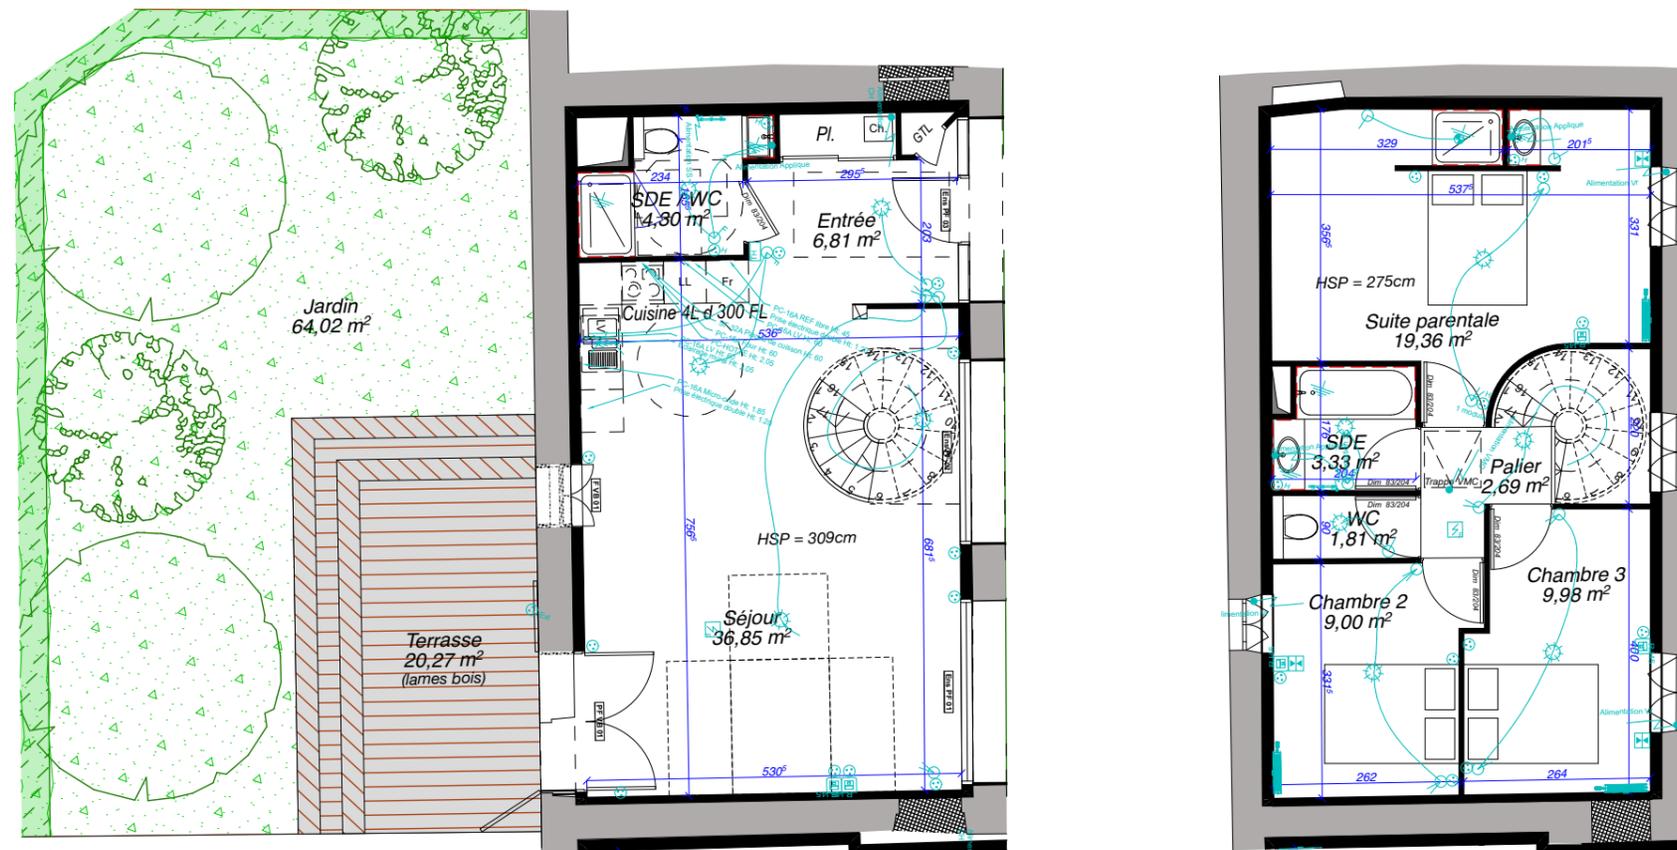

Bouygues Immobilier

23, rue du Docteur Schweitzer
17000 LA ROCHELLE
Tél: 05.46.43.70.86 - Fax: 05.46.44.90.34

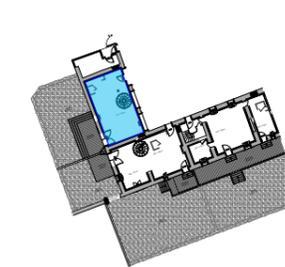

Le domaine de BEAUPRÉAU
PERIGNY (17180)

BATIMENT J

Niveau	Type	N° villa
Duplex	T4	J001

SURFACES HABITABLES en m²

Rez de chaussée		
Entrée	6,81 m ²	
Séjour	36,85 m ²	
SDE / WC	4,30 m ²	
Etage		
Palier	2,69 m ²	
Suite parentale	19,36 m ²	
Chambre 2	9,98 m ²	
Chambre 3	9,00 m ²	
Salle d'eau	3,33 m ²	
WC	1,81 m ²	
TOTAL	94,14 m²	

SURFACES ANNEXES PRIVATIVES

Terrasse	20,27 m ²
Jardin	64,02 m ²
TOTAL	84,29 m²

Collection Caractère

Plan de vente 27-05-2019
Indice B

Accès à la terrasse sans marche
Accès au jardin par 4 marches (55cm)
depuis la terrasse

N



NOTA : des modifications sont susceptibles d'être apportées à ce plan en fonction des nécessités techniques de réalisation, tant en ce qui concerne les dimensions libres que l'équipement (en particulier, en fonction de l'étude thermique, les radiateurs pourront être redimensionnés en nombre et en puissance). Les surfaces indiquées, ainsi que l'encombrement des gaines et la profondeur des placards sont approximatifs. Les retombées, faux plafonds, soffites, gaines et canalisations, ainsi que l'équipement sont figurés à titre indicatif. La surface globale peut varier de plus ou moins 5%