


E101

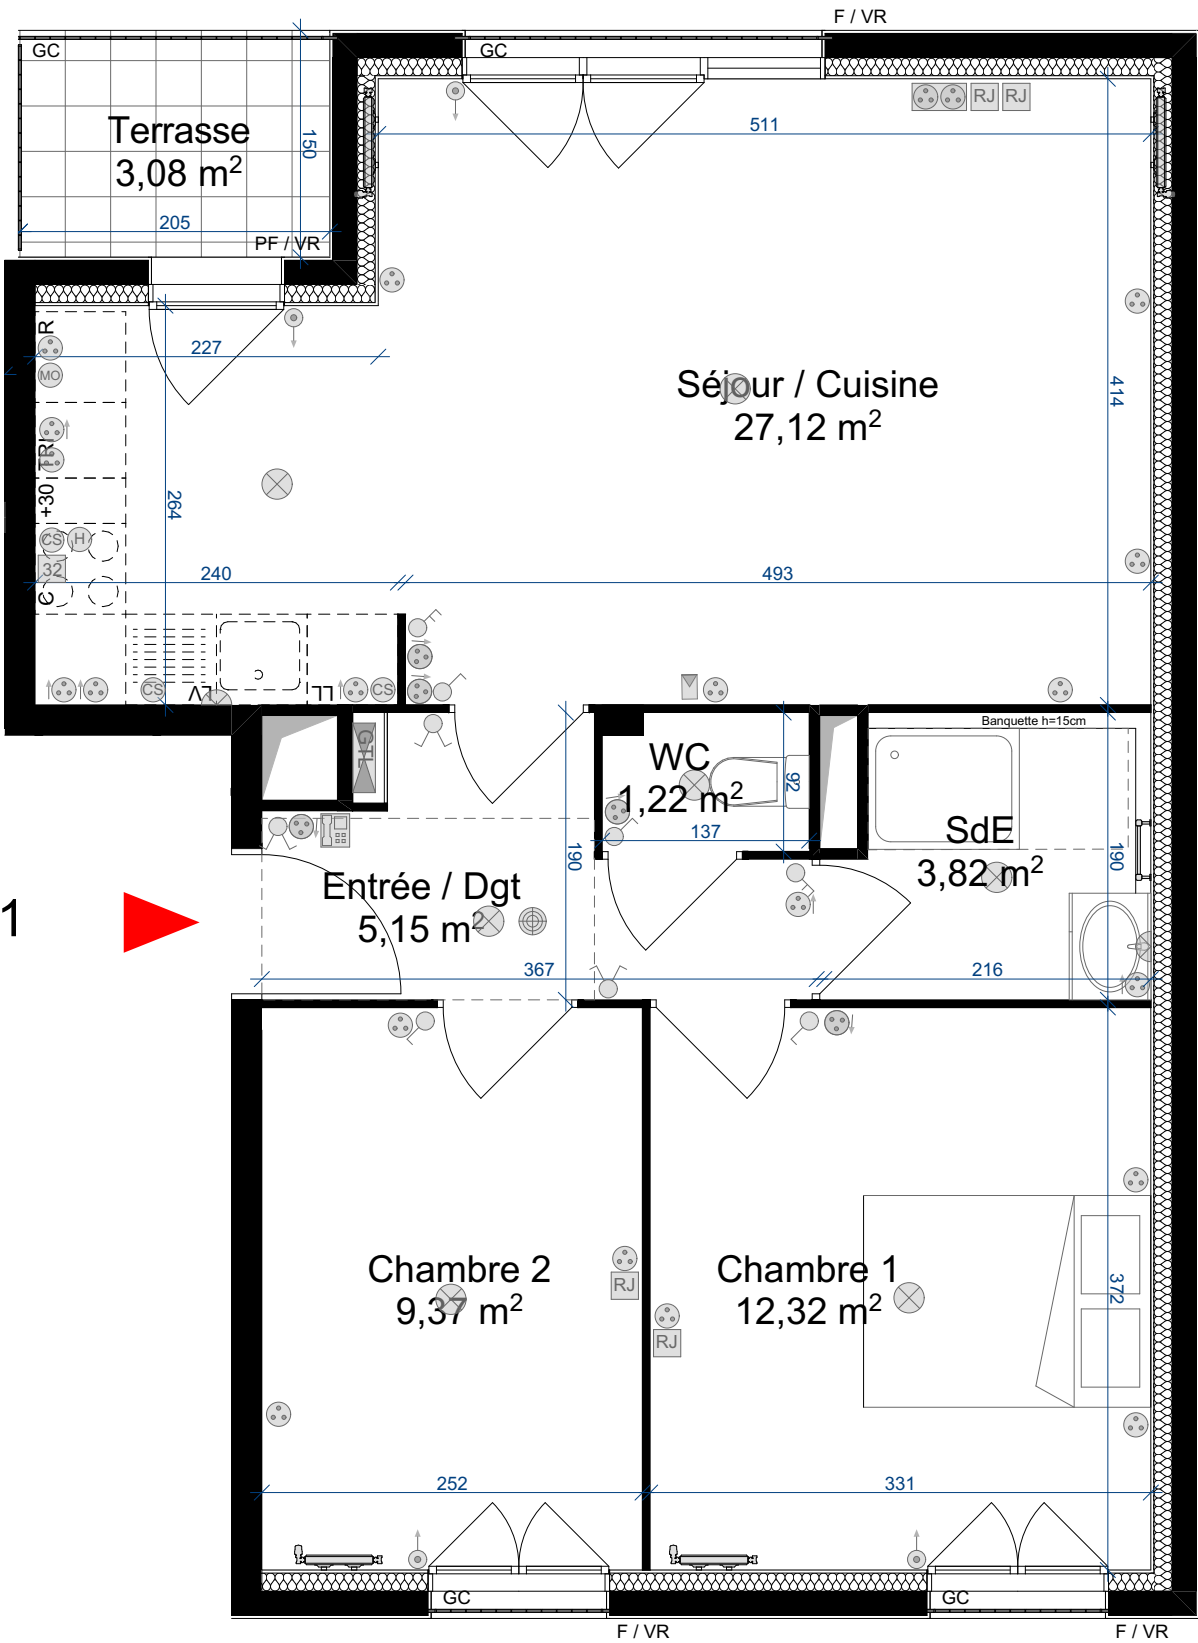

SYMBOLE	DÉSIGNATION	HAUTEUR du sol fin
	Point d'éclairage en plafond / applique	
	Interrupteur simple allumage sans voyant	≥ 0.90 m
	Interrupteur simple allumage avec voyant	≤ 1.30 m
	Interrupteur double allumage	≥ 0.90 m ≤ 1.30 m
	Interrupteur va et vient	≥ 0.90 m ≤ 1.30 m
	Prise de courant (2P+T) 16A	0.45 m
	2 Prises de courant (2P+T) 16A	0.45 m
	Prise de courant (2P+T) 16A étanche	0.45 m
	Prise de courant en hauteur (2P+T) 16A	≥ 0.90 m ≤ 1.30 m
	Prise de courant (2P+T) 16A pour la hotte	2.05 m
	Prise de courant (2P+T) 16A pour la micro-onde	1.85 m
	PC Circuit spécialisé (2P+T) 16A pour LL, LV, sèche linge...	0.60 m
	Boîte de connexion (2P+T) 32A pour cuisinière / plaque de cuisson	0.45 m
	Pré-câblage électrique volets roulants	-
	Prise de communication RJ45 / téléphone	≤ 1.30 m
	Tableau d'abonné	≥ 0.75 m ≤ 1.30 m
	Détecteur avertisseur autonome de fumée (DAAF)	-
	Visiophone	≥ 0.90 m ≤ 1.10 m
	Radiateur	
	Sèche-serviettes	
	Thermostat d'ambiance	≥ 0.90 m ≤ 1.50 m



SERIE NOTAIRE





VILLA NATURE

Rue Emmanuel Rain
95500 - GONESSE

LOT E101-T3

Bâtiment	E
Appartement n°	E101
Type	T3
Niveau	R+1

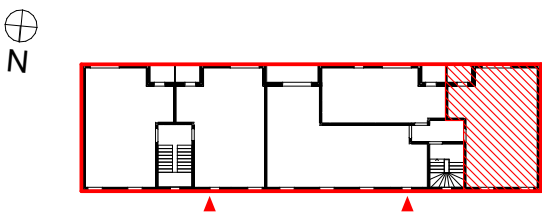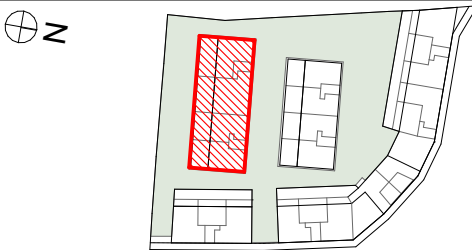

SHAB

Chambre 1	12,32
Chambre 2	9,37
Entrée / Dgt	5,15
SdE	3,82
Séjour / Cuisine	27,12
WC	1,22
Total	59,00 m²
Terrasse	3,08 m²

LEGENDE

LV	Lave-vaisselle	VR	Volet roulant
LL	Lave-linge	VB	Volet battant
R	Réfrigérateur	VP	Volet persiennés
C	Bloc cuisson	PF	Porte fenêtre
TRI	Tri sélectif	F	Fenêtre
+30 +45	Linéaire complémentaire	O	Ouverture
GC	Garde-corps		Soffite et faux-plafond
			Tableau électrique

INDICE: B
30/10/2019

RM
DM

RMDM Architectes
39 rue Eugène Lumeau
93500 SAINT-OUEN

NOTA: Des modifications sont susceptibles d'être apportées à ce plan en fonction des nécessités techniques et administratives pour les dimensions libres, retombées, soffites, faux-plafonds, les équipements et réseaux divers, les appareillages électriques, dont la nature et le nombre sont donnés à titre indicatif. Les surfaces sont approximatives. Les canalisations ne sont pas figurées.