

CALLIOPE


1444, Avenue Jules GREC
06 600 ANTIBES

DATE: 18.11.2019 ECHELLE: 1/50

T. & B. GAREVSKI ARCHITECTES

2 Pièces 2 L.L.
1er ETAGE n° A11
2ème ETAGE n° A21
3ème ETAGE n° A31


PLAN DE REPERAGE

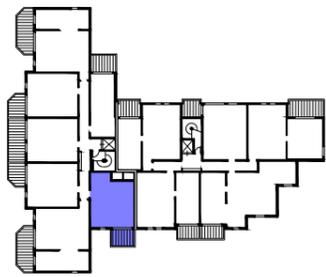

SURFACE HABITABLE: 42.50 m²
SURFACE TERRASSE: 7.50 m²

Séjour / Cuisine = 21.05 m²
Chambre = 11.80 m²
Hall + Pl. = 4.10 m²
Salle d'eau = 5.55 m²


LEGENDE :

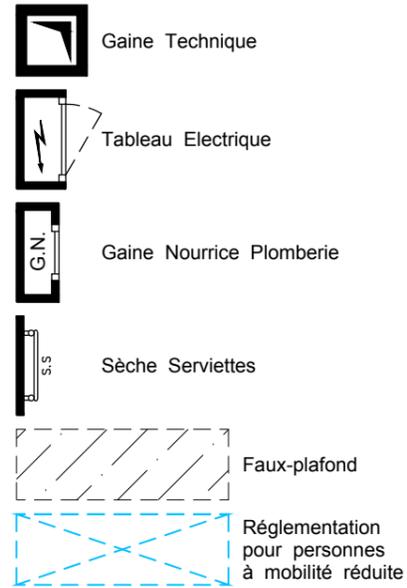

F : Fenêtre
FAV : Fenêtre sur Allège Vitrée
PF : Porte Fenêtre

Equipements non fournis :

EV : Evier
L.V. : Lave Vaisselle
L.L. : Lave Linge
C : Cuisson
R : Réfrigérateur

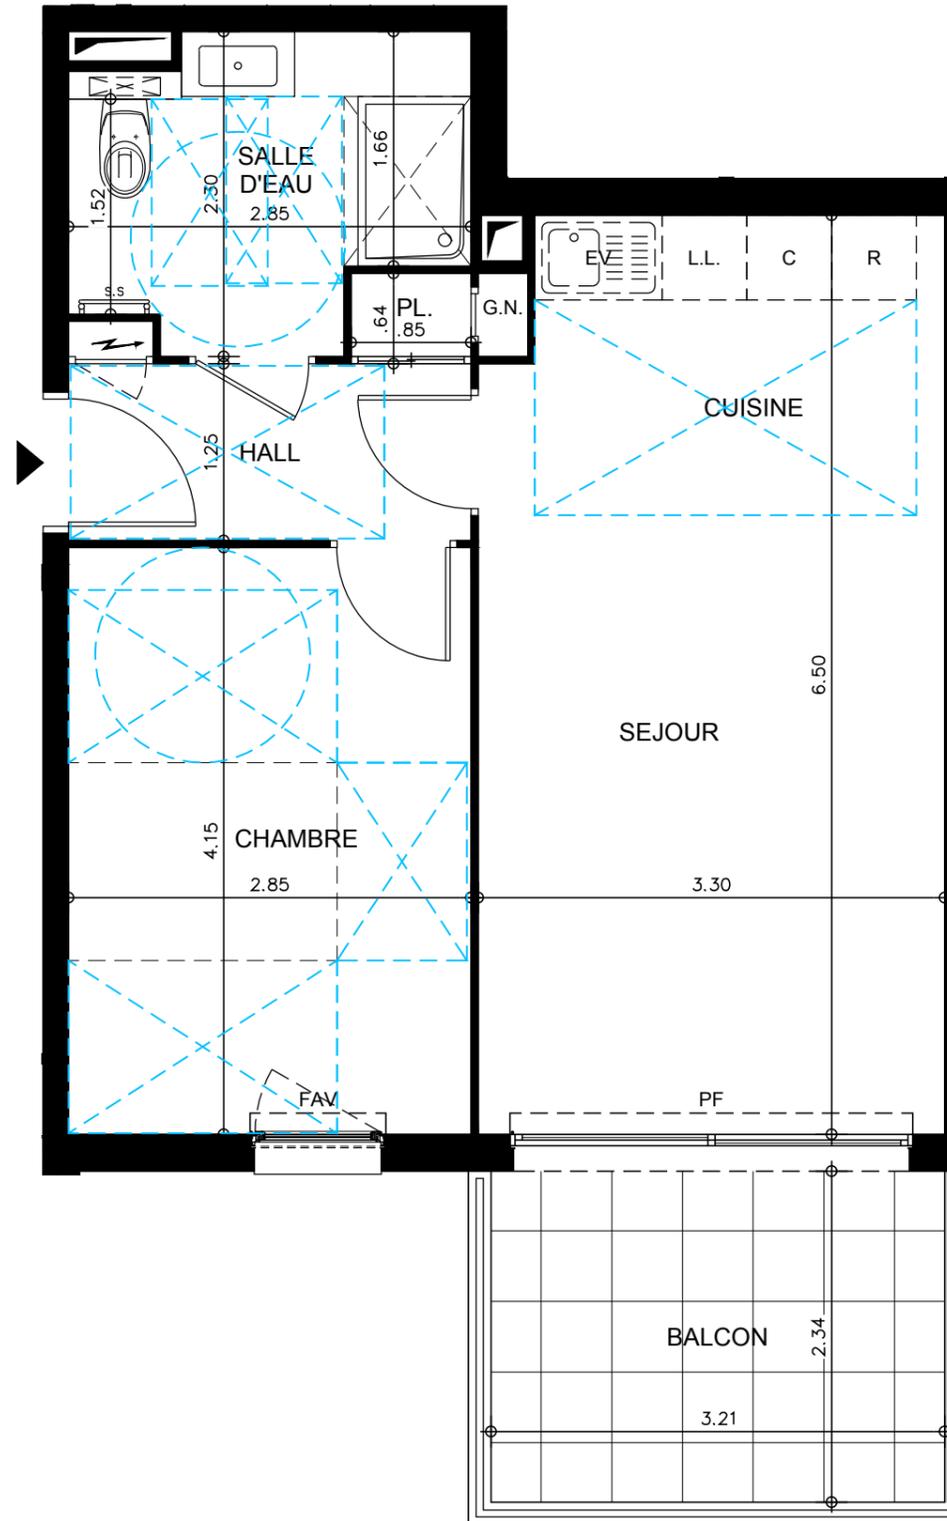

Nota :

Ceci est un plan de vente et non un plan d'exécution. Ce plan est susceptible de modifications en fonction des impératifs techniques de mise en oeuvre, de réalisation tant en ce qui concerne les dimensions libres que l'équipement et l'implantation des faux-plafonds. Les surfaces indiquées sont approximatives, dans le cadre de la législation des ventes en l'état futur d'achèvement. Les retombées de poutre, soffites, faux-plafonds, canalisations et convecteurs ne sont pas toujours représentés. Les éléments de mobilier, d'électroménager, d'équipement de cuisine sont figurés à titre indicatif, la description précise figure sur le descriptif commerciale.