

PLAN DE MASSE - SANS ECHELLE

LOT C 007

3 PIECES - Rez-de Chaussée


TABLEAU DES SURFACES HABITABLES

ENTREE	6,79
SEJOUR / CUISINE	28,12
CHAMBRE 1	11,95
CHAMBRE 2	10,34
S.d.B	5,10
WC	2,27
TOTAL	64,57 m²
TERRASSE	12,25 m ²
JARDIN A USAGE PRIVATIF	60,00 m ²


TOTAL 64,57 m²

TERRASSE 12,25 m²


JARDIN A USAGE PRIVATIF 60,00 m²

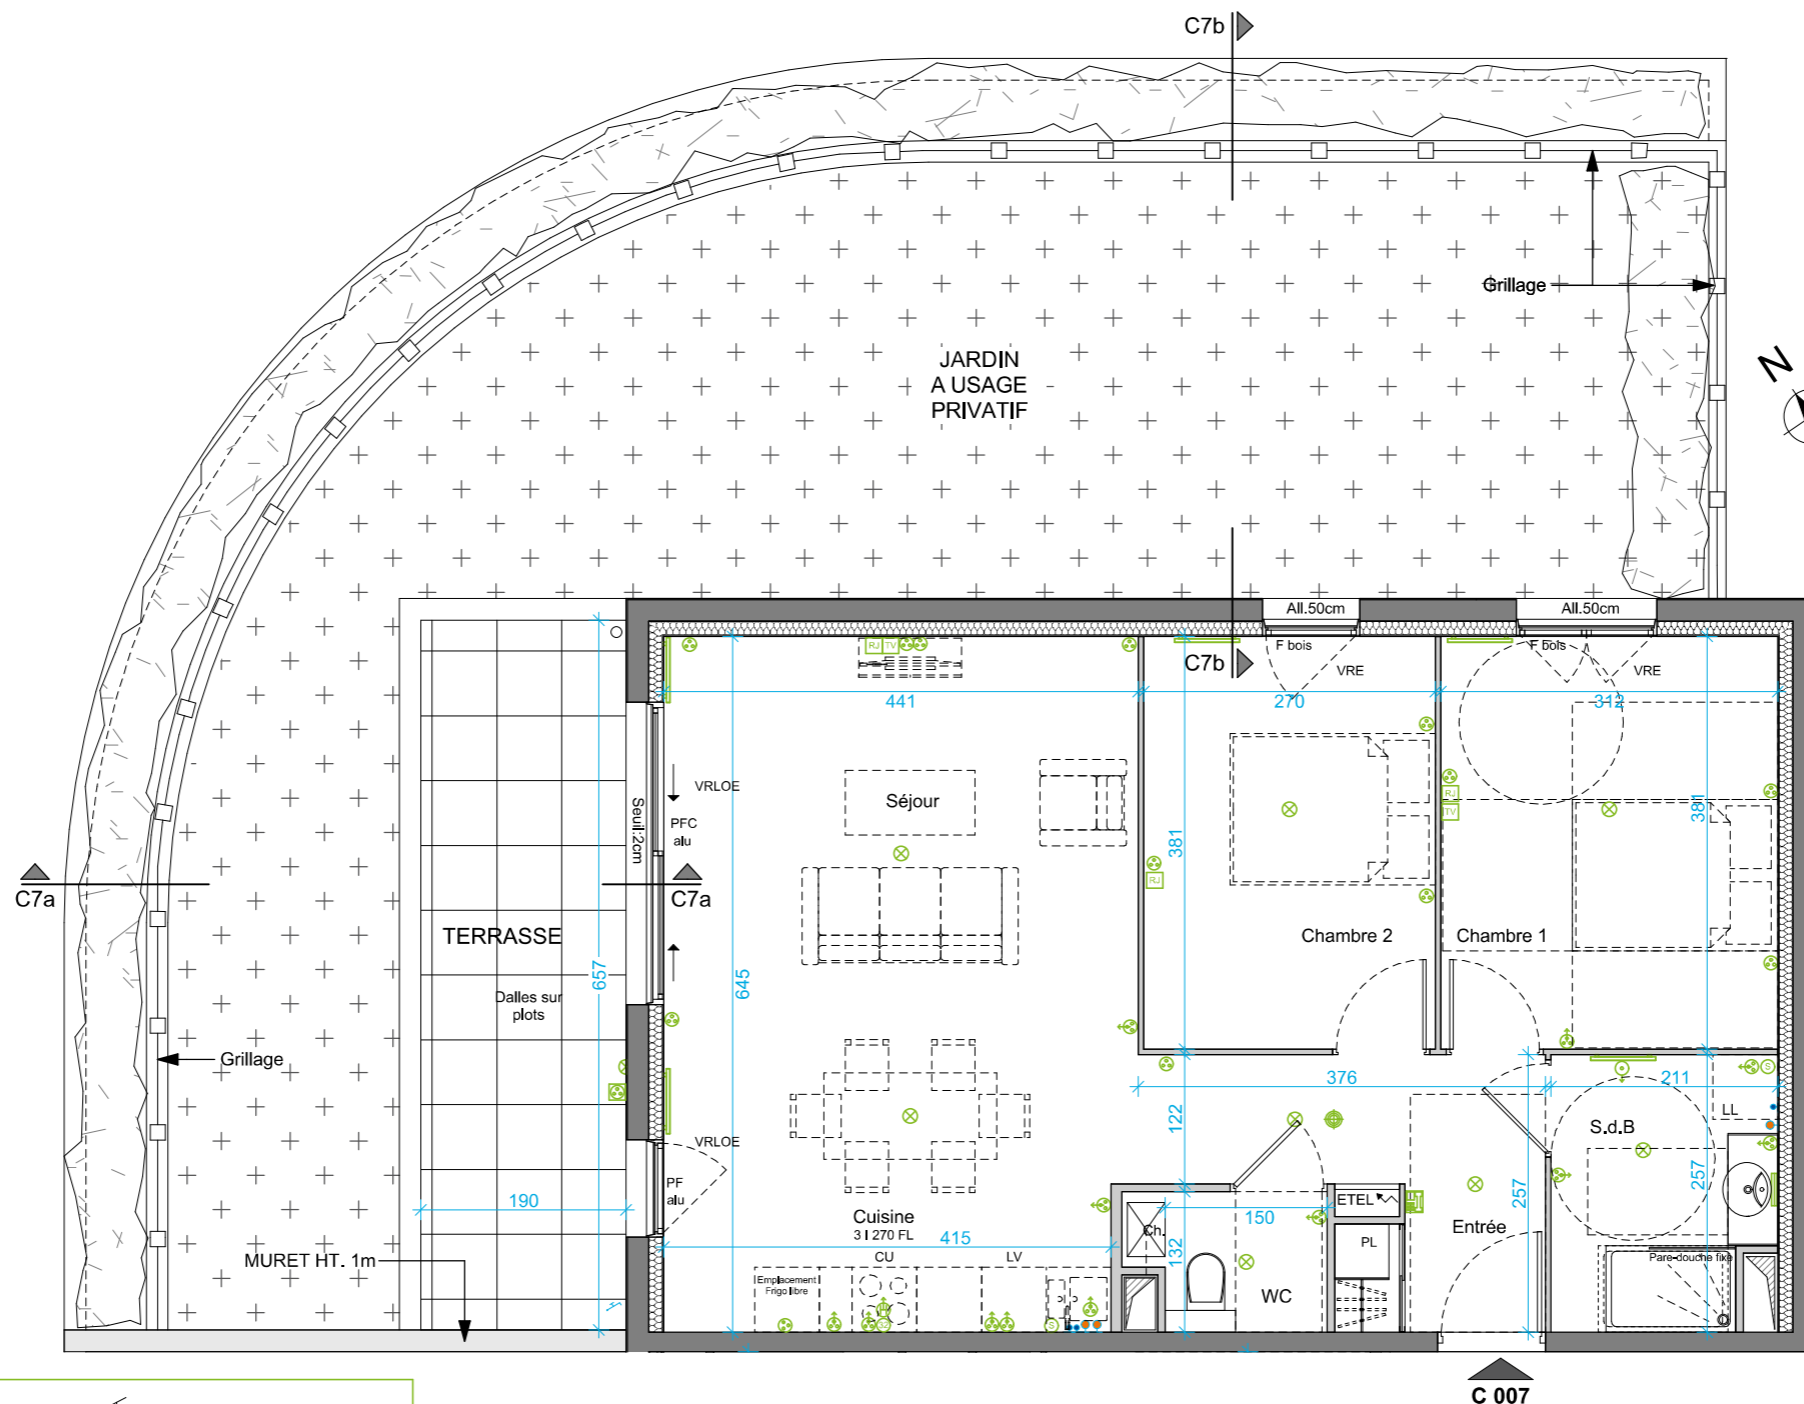


C 007

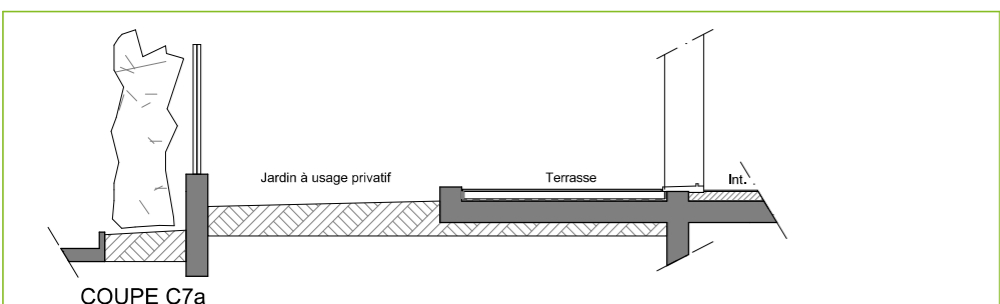


COUPE C7a

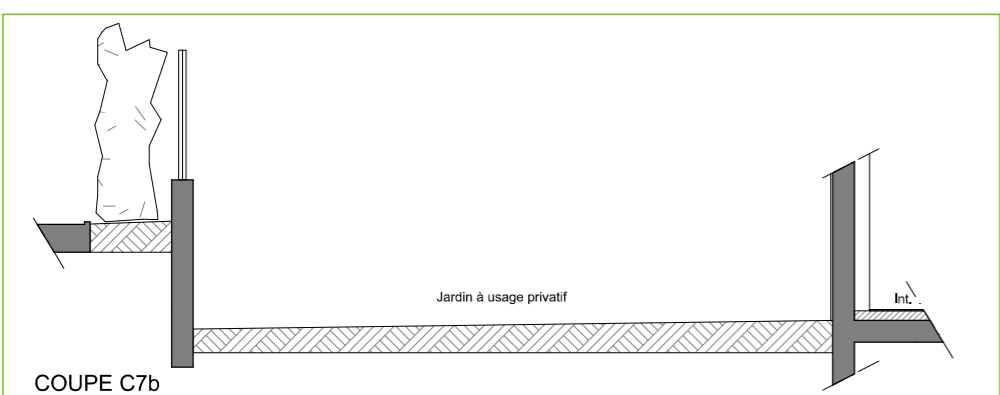


COUPE C7b

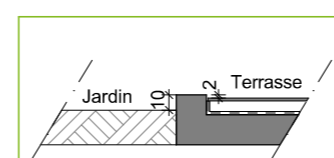

COUPE TERRASSE/JARDIN

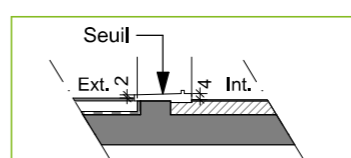

COUPE SUR SEUIL

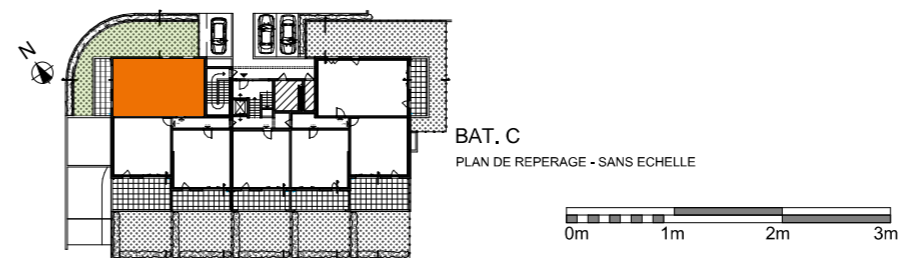

BAT. C
PLAN DE REPERAGE - SANS ECHELLE

- LEGENDE**
- F: Fenêtre PF: Porte-Fenêtre PL: Placard
 - PFC: Porte-Fenêtre coulissante VRE: Volet Roulant elec.
 - GC: Garde Corps VRLOE: Volet Roulant à lames orientables elec.
 - ☒ Soffite ☒ Caniveau à grille ☒ Cloison amovible

Electricité - Chauffage - Plomberie

- ⊗ Point lumineux avec DCL (dispositif de connexion de luminaire)
- ⊗ Applique classe II à 2m du sol
- ⊗ Prise de courant (2P+T) 16A à 0,45m du sol
- ⊗ Prise de courant (2P+T) 16A étanche à 0,45m du sol
- ⊗ Prise de courant en hauteur (2P+T) 16A entre 0,90m et 1,30m du sol
- ⊗ Attente électrique pour hotte ou éclairage
- ⊗ PC circuit spécialisé (2P+T) 20A pour lave linge, lave vaisselle, etc...
- ⊗ Boîte de connexion (2P+T) 32A pour cuisinière, plaque de cuisson
- ⊗ Alimentation électrique diverse pour sèche-serviettes, etc...
- ⊗ Prise de communication RJ45
- ⊗ Prise TV + FM
- ⊗ ETEL Tableau d'abonné
- ⊗ Détecteur avertisseur autonome de fumées (DAAF)
- ⊗ Visiophone
- ⊗ Emplacement radiateurs
- ⊗ Ch. Chaudière
- ⊗ Robinet de puisage
- ⊗ Arrivées en eau et évacuation

LE PRESENT DOCUMENT EXPRIME LA FIDELITE ET LES DISPOSITIONS GENERALES DE L'APPARTEMENT, DES DISPOSITIONS PEUVENT INTERVENIR EN FONCTION DES NECESSITES TECHNIQUES ET DES TOLERANCES D'EXECUTION, TANT EN CE QUI CONCERNE LES DIMENSIONS LIBRES QUE LES EQUIPEMENTS. LES CANNELURES, BARBICANES, DESCENTES E.P., TRAPPES DE VISITES SUR GARNIS TECHNIQUES, CONVECTEURS ET VOILETS ROULANTS NE SONT PAS SYSTEMATIQUEMENT FIGURES. LES EQUIPEMENTS MENAGERS INDIQUENT LA POSITION DE PASSAGE DES FLUIDES MAIS NE SONT PAS FOURNIS. LES SOFFITES ET FAUX PLAFOND NE SONT PAS NECESSAIREMENT FIGURES. LES SURFACES DE PLACARD SONT INCLUSES DANS LES PIECES ATTENANTES.