







PARC CHANTELOUZE

15, rue du Chanoine Noël Carlotti
37230 FONDETTES



37 rue Edouard Vaillant 37000 TOURS
Tél: 02 47 75 24 40

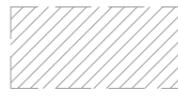 HAUTEUR SOUS FAUX-PLAFOND
OU SOFFITE:
2.20 MINIMUM

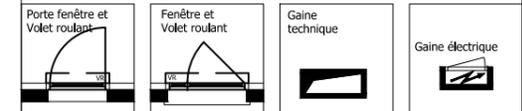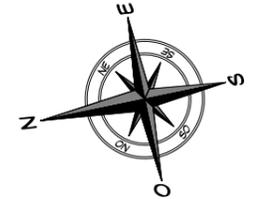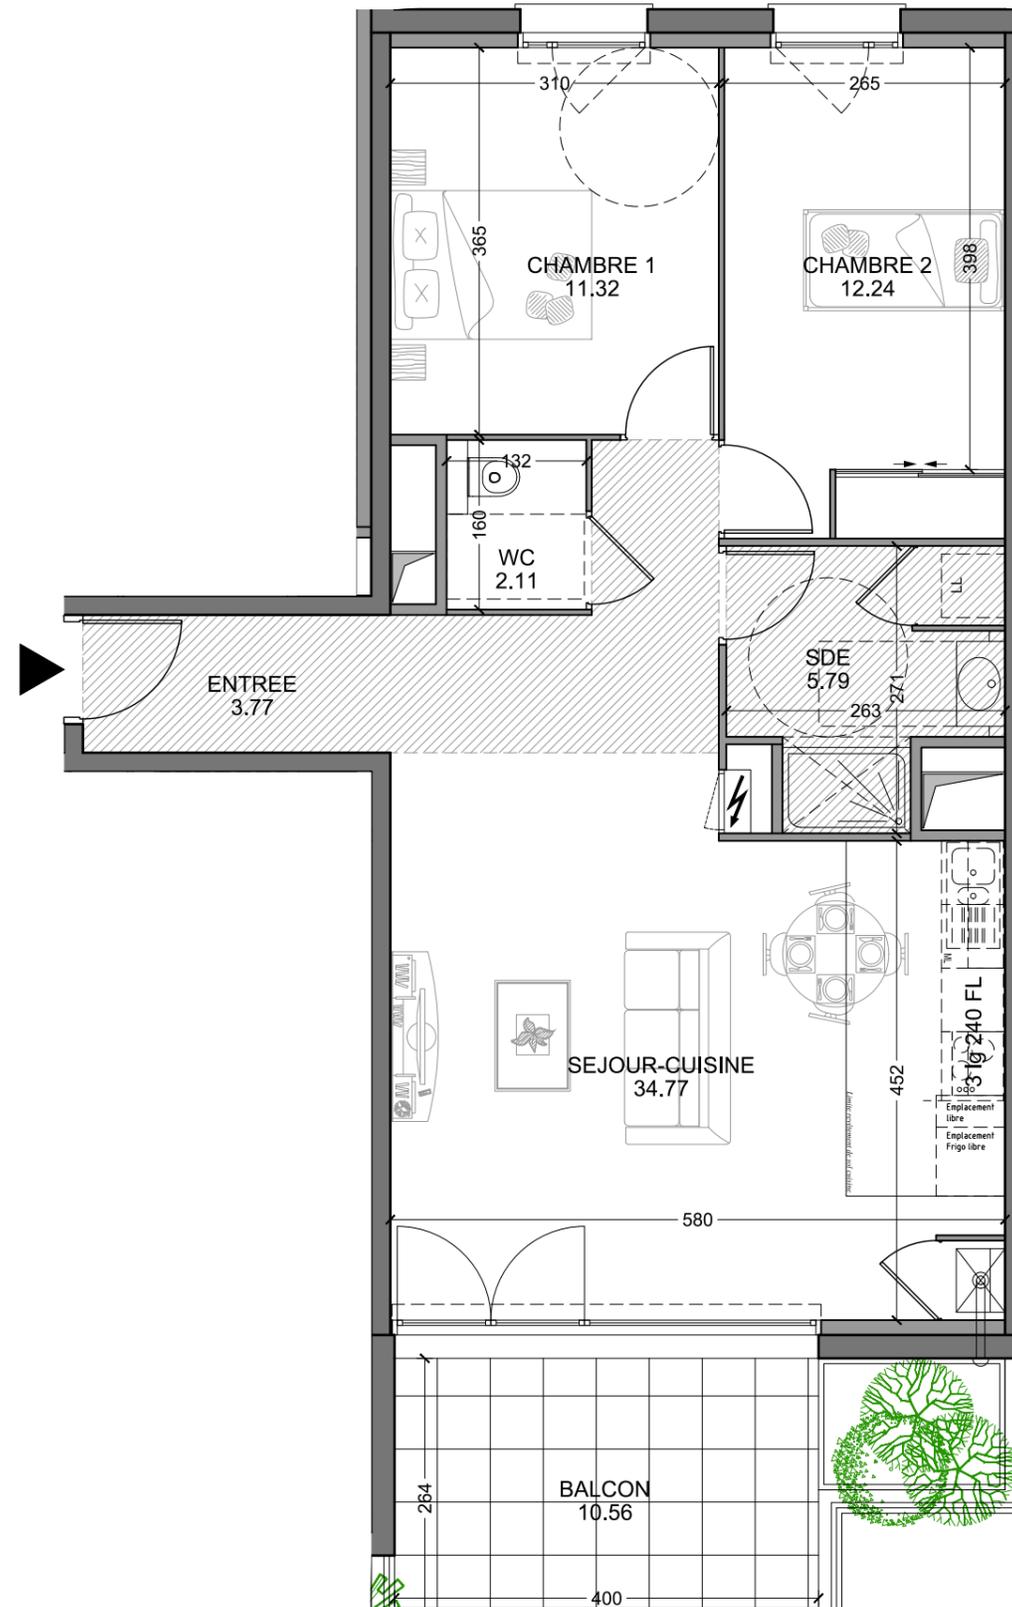

Batiment	Niveau	Type	Lot
B	Etage	T3	15

PIECES	SURFACES
Entrée	3.77m ²
Séjour-Cuisine	34.77m ²
Chambre 1	11.32m ²
Chambre 2	12.24m ²
SDE	5.79m ²
WC	2.11m ²
TOTAL	70.00m²
Balcon	10.56m ²



01 OCTOBRE 2019 - 27 FEVRIER 2020

NOTA : Le présent plan est établi sur la base du dossier du permis de construire et pourra subir des adaptations dimensionnelles techniques et d'organisation sur la base des études détaillées d'exécution. Les poutres, poteaux, soffites et faux plafonds ne figurent pas forcément sur le présent plan. Les éléments de mobilier (meubles, appareils ménagers et plans de travail) ne sont placés qu'à titre indicatif.