

Résidence "Caract'R"



23-25, rue de l'Écorchade
63400 CHAMALIÈRES



Agence Loire-Auvergne
1, boulevard Léon Malfreyt
63058 Clermont-Ferrand cedex 1




ARCHITECTURE + URBANISME + DESIGN
04 73 42 13 00 / contact@boa-archi.fr
2 rue de la Cité 63100 Clermont-Ferrand
WWW.BOA-ARCHI.FR

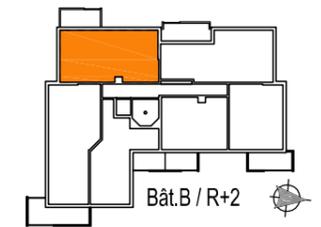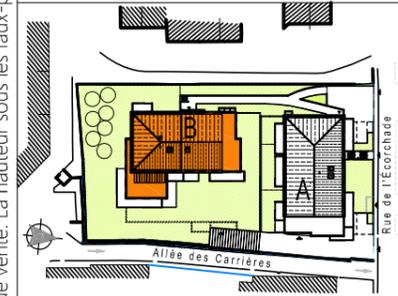

Bât. B / R+2	n° B203
T3	

Tableau des Surfaces Habitables	
Entrée + Pend.	5.70
Séjour / Cuisine	25.63
Dégagement	3.57
Chambre 1	9.62
Chambre 2	11.08
Salle d'eau	5.10
WC	1.85
Surface habitable	62.55
Balcon	9.00

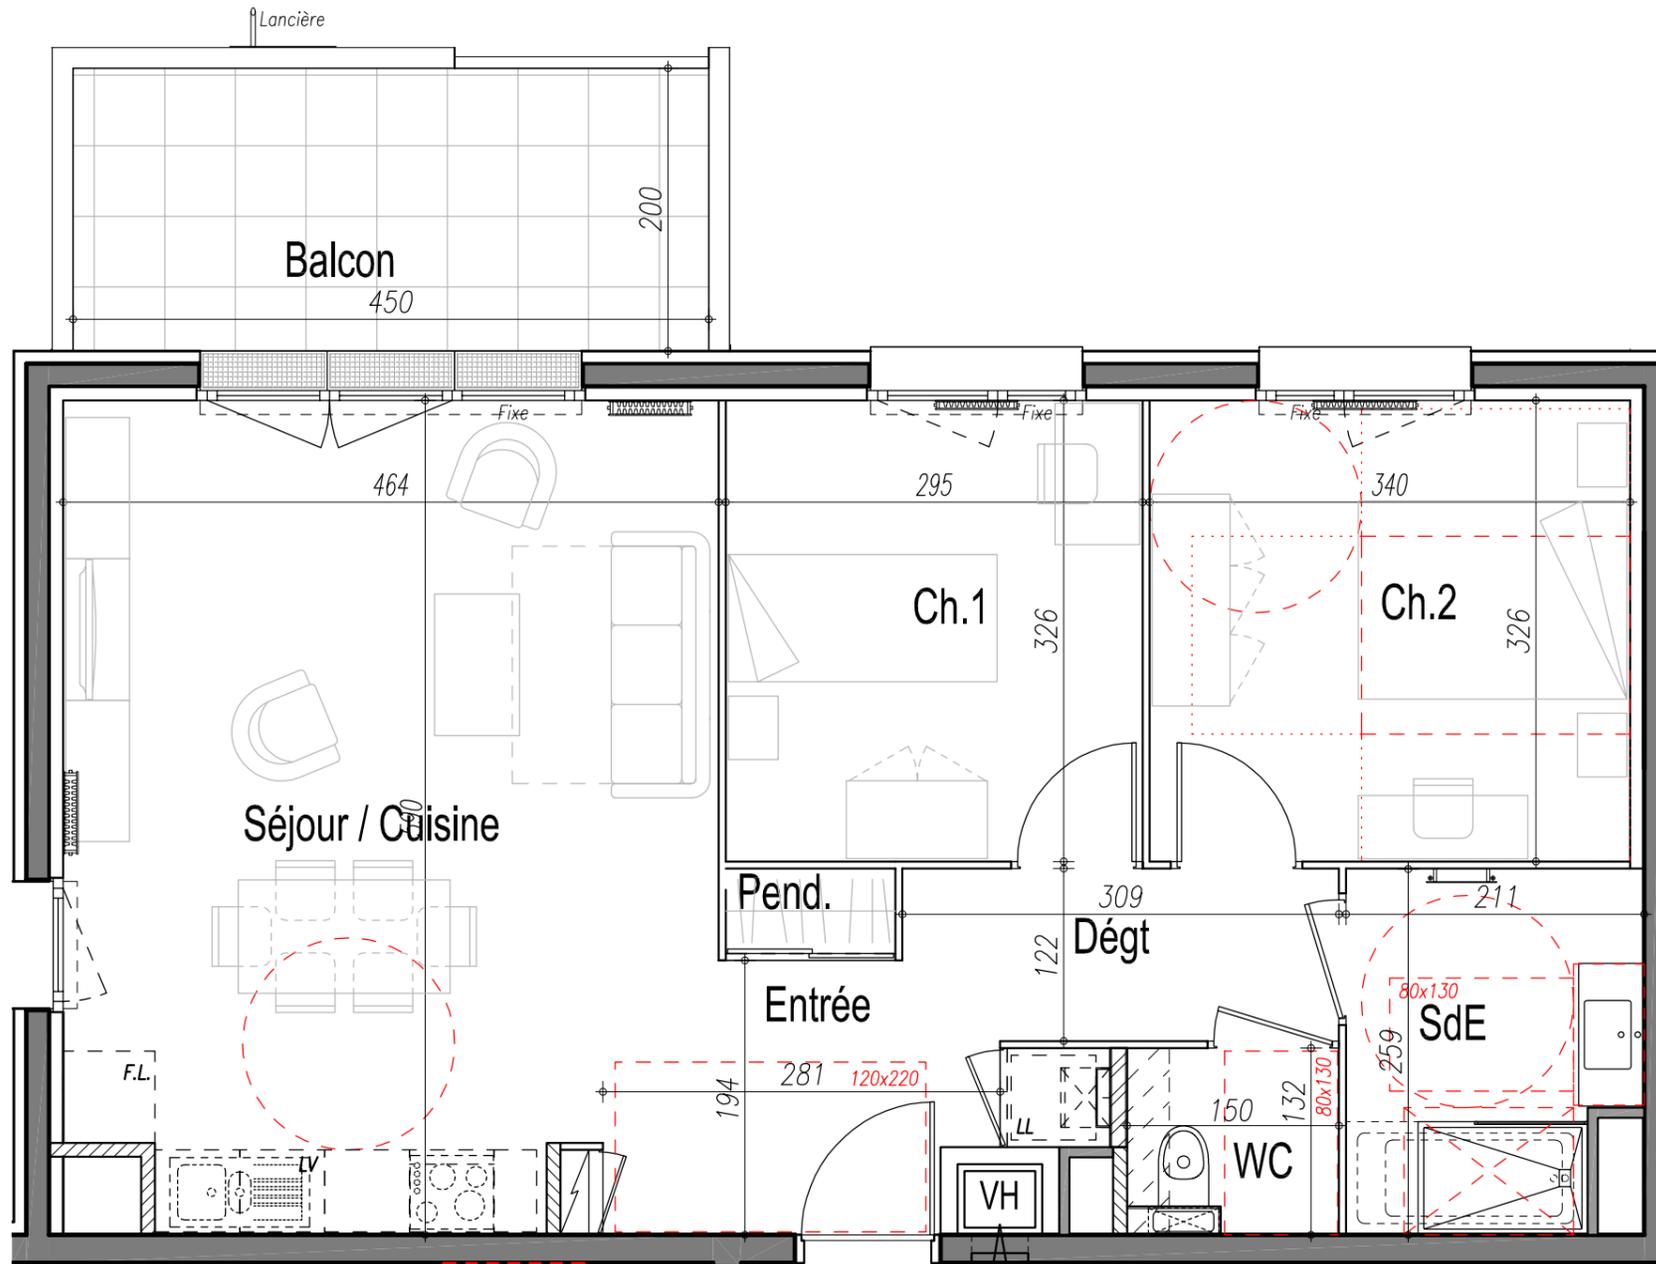

échelle 1/50

Seuil de porte-fenêtre : Le Δ noté sur le seuil d'une porte-fenêtre indique la différence d'altitude entre le revêtement de sol intérieur et le revêtement extérieur.

27/08/2019

* Les cotes, les surfaces, les gaines et les soffites sont susceptibles de modifications dues aux impératifs administratifs, aux contraintes techniques de construction et aux tolérances d'exécution. Les meubles et éléments de cuisine dessinés sur ce plan ne sont qu'indicatifs. Seuls seront fournis les équipements figurant sur le descriptif annexé à l'acte de vente. La hauteur sous les faux-plafonds et soffites sera de 2.20 m minimum.

LÉGENDE :

Pend.	PENDERIE		Gaine Technique Logement (GTL)
LL	LAVE-LINGE		CHAUDIÈRE
LV	LAVE-VAISSELLE		PARTIES HACHURÉES
FR	FRIGO		HSP : 2,20 m minimum
FRIT	FRIGO TABLETOP		
FL	FRIGO LIBRE 65x65		