
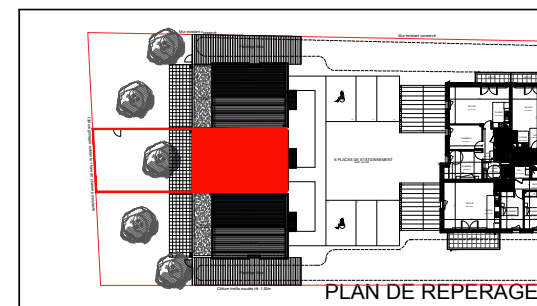
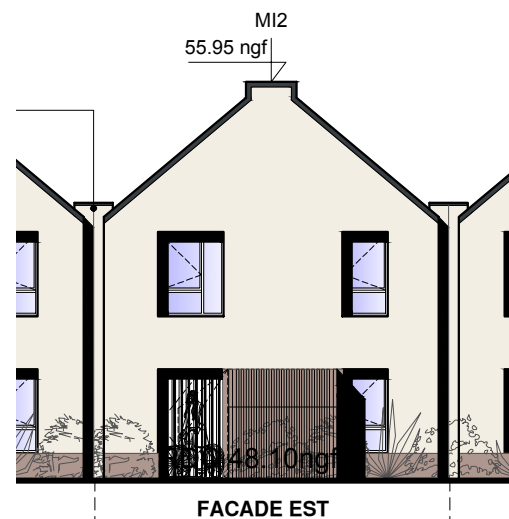
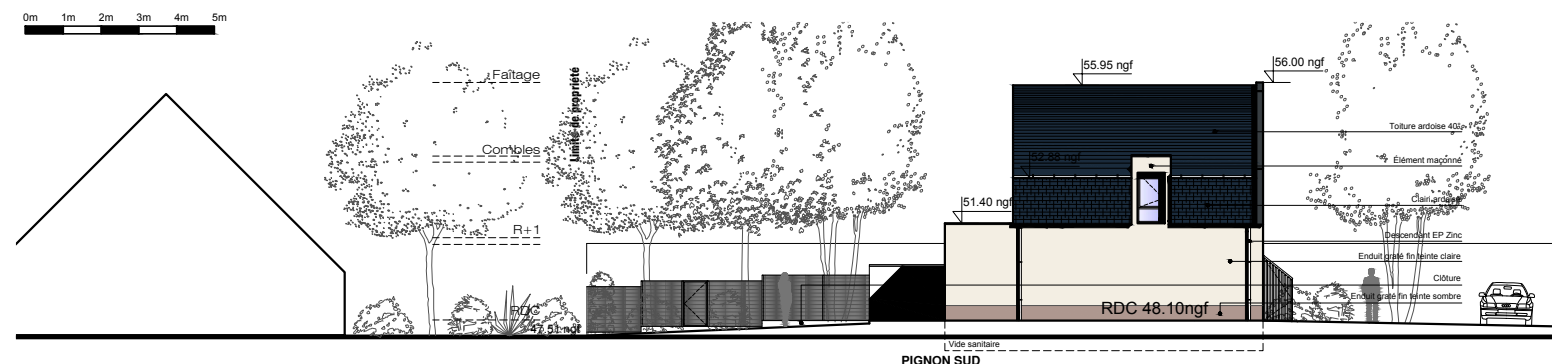
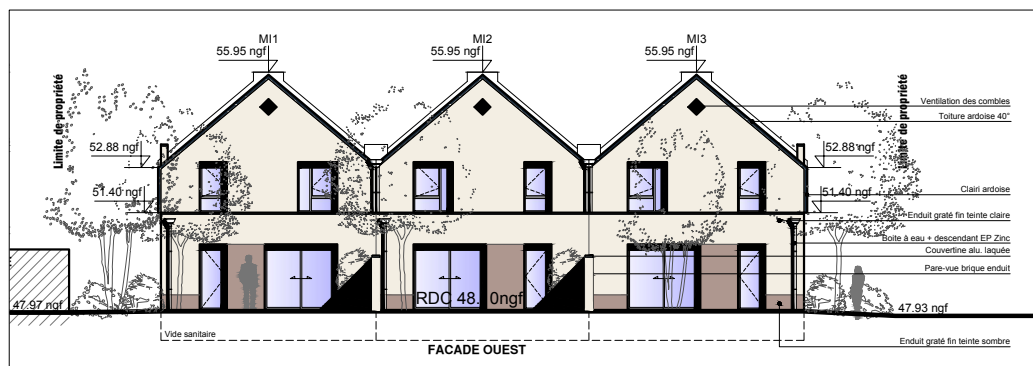
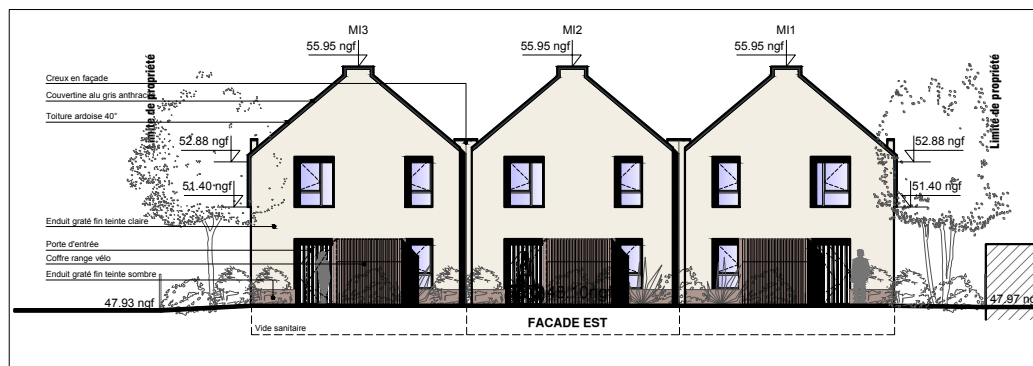


47 - BOTANIQUE

CONSTRUCTION DE 14 LOGEMENTS COLLECTIFS et 3 MAISONS

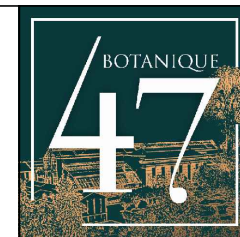

NOM LOGT.	SAPIN ARGENTE	
N° LOT	NIVEAU	TYPE
MI 2	Rdc / R+1	T5

SURFACES HABITABLES	
ENTREE + PL	7.81 m ²
SEJOUR + CUISINE	33.74 m ²
CHAMBRE 1	13.12 m ²
SALLE D'EAU	4.22 m ²
WC	1.52 m ²
TOTAL SURFACE RDC	60.41 m ²
DEGAGEMENT	4.19 m ²
CHAMBRE 2 + PL	11.62 m ²
CHAMBRE 3	11.26 m ²
CHAMBRE 4	9.47 m ²
SALLE D'EAU	5.72 m ²
WC	1.50 m ²
TOTAL SURFACE ETAGE	43.76 m ²
TOTAL SURFACE HABITABLE	104.17 m ²
TERRASSE	16.90 m ²

INDICE :	12/04/2021
----------	------------

NOTA : Des modifications sont susceptibles d'être apportées à ce plan en fonction des nécessités techniques ou réglementaire de la réalisation, tant en ce qui concerne les dimensions libres que l'équipement. Les indications de ce plan sont essentielles mais prévisionnelles, les surfaces indiquées sont approximatives au sens de l'article L61-15 et R261-25 du CCH. Les retombées, soffites, faux-plafonds, canalisations, radiateurs, ainsi que l'emplacement des équipements, sont figurés à titre indicatif. Les plantations éventuelles ne sont pas contractuelles. L'équipement électroménager et mobilier indiqué sur le plan n'est pas fourni.