
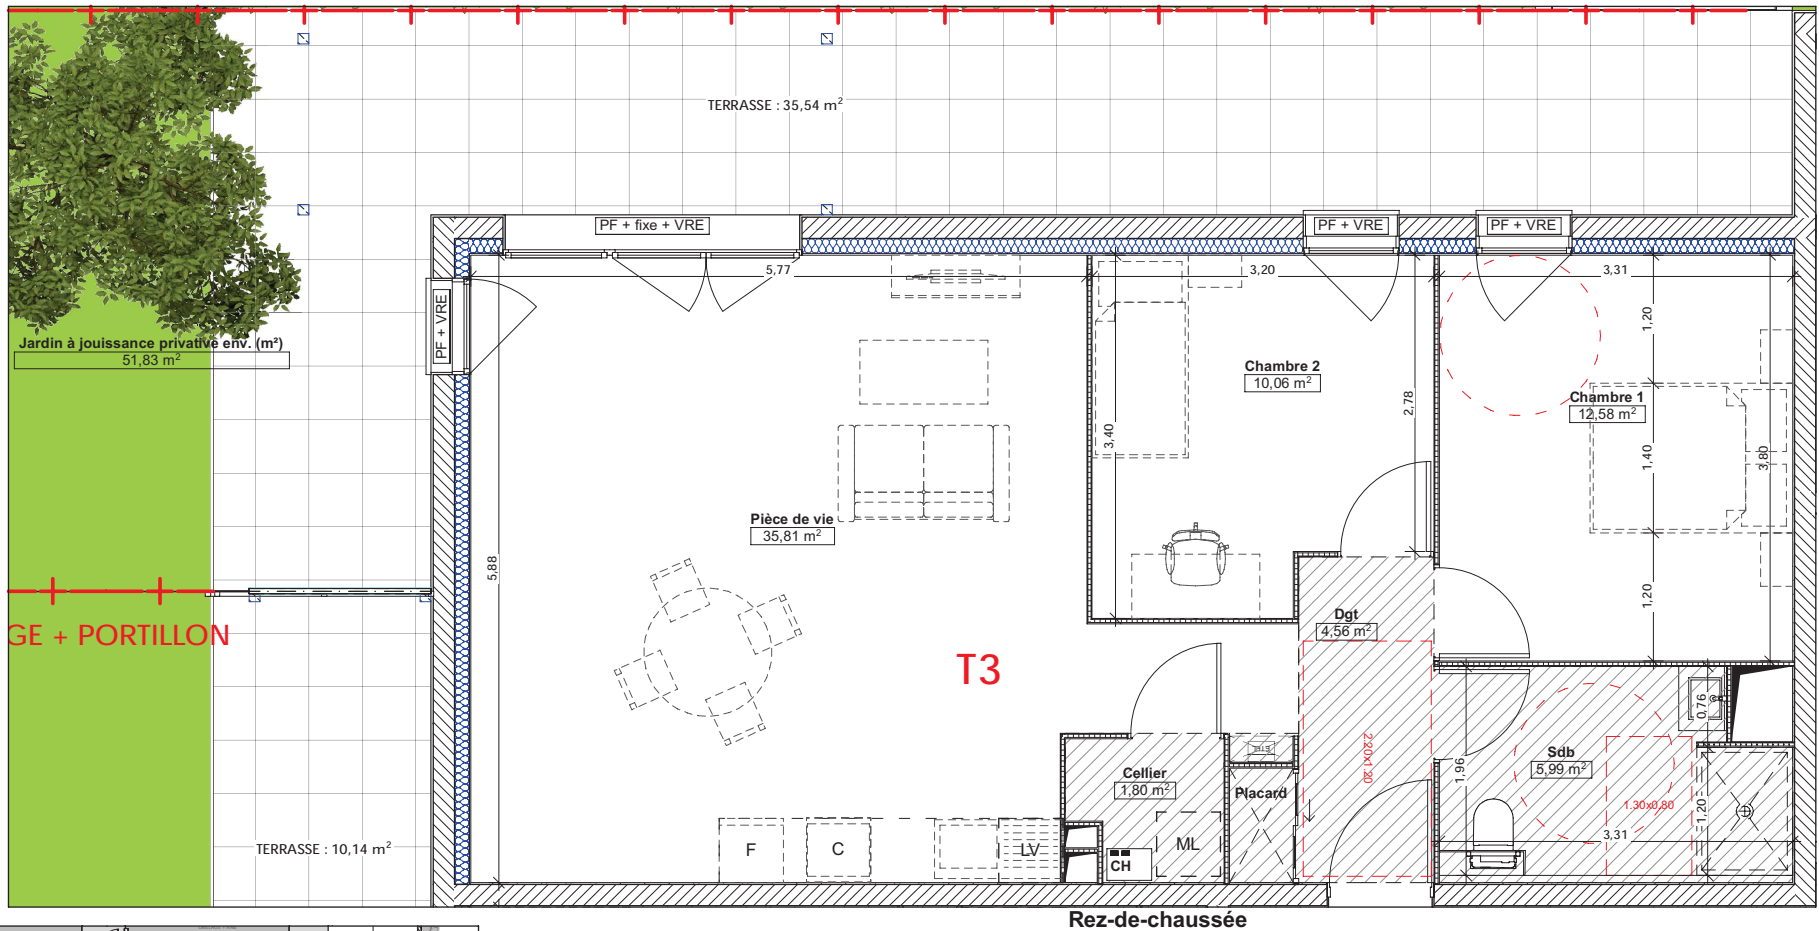


LOT 1	
Cellier	1,80
Chambre 1	12,58
Chambre 2	10,06
Dgt	4,56
Pièce de vie	35,81
Sdb	5,99
70,80 m ²	
LOT 1	
Jardin à jouissance privative env. (m ²)	51,83

FAUX PLAFOND
HT 2m20

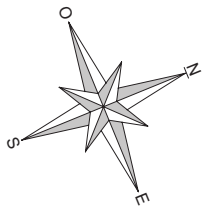

exo

AGENCE
D'ARCHITECTES

13 RUE DE LA RESISTANCE
14400 BAYEUX
T +33(0) 2 31 22 36 44
AGENCE@EXO-ARCHITECTES.FR
EXO-ARCHITECTES.FR

Inscrit à l'Ordre
des architectes

Joachim Engelhard
Vanina Varin

"Le domaine de Rosa"
Secteur SUD - Haie Grevel
14123 IFS

LOT 1

Référence : 2131_ENSEMBLE VENTE ind2.pln

LE DOMAINE DE
ROSA
IFS

MAITRE D'OUVRAGE
EDIFIDES
12 Place de la République
14000 CAEN

édifidès

PARCELLE 23

PLANS DE VENTE
Indice 5

07/03/2022

Ces plans sont destinés à l'instruction du permis de construire et ne sont en aucun cas des plans d'exécution - REPRODUCTION INTERDITE -