

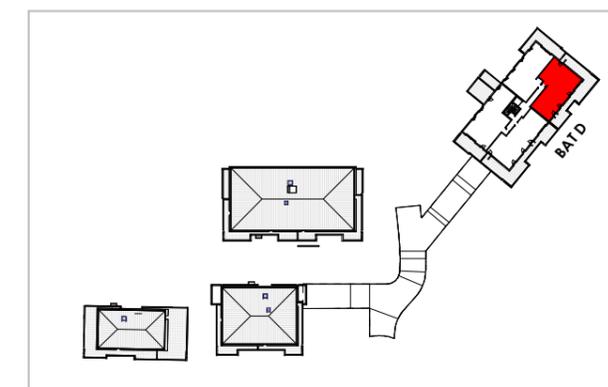


450 Chemin de Bouenhoure - 13090 AIX EN PROVENCE

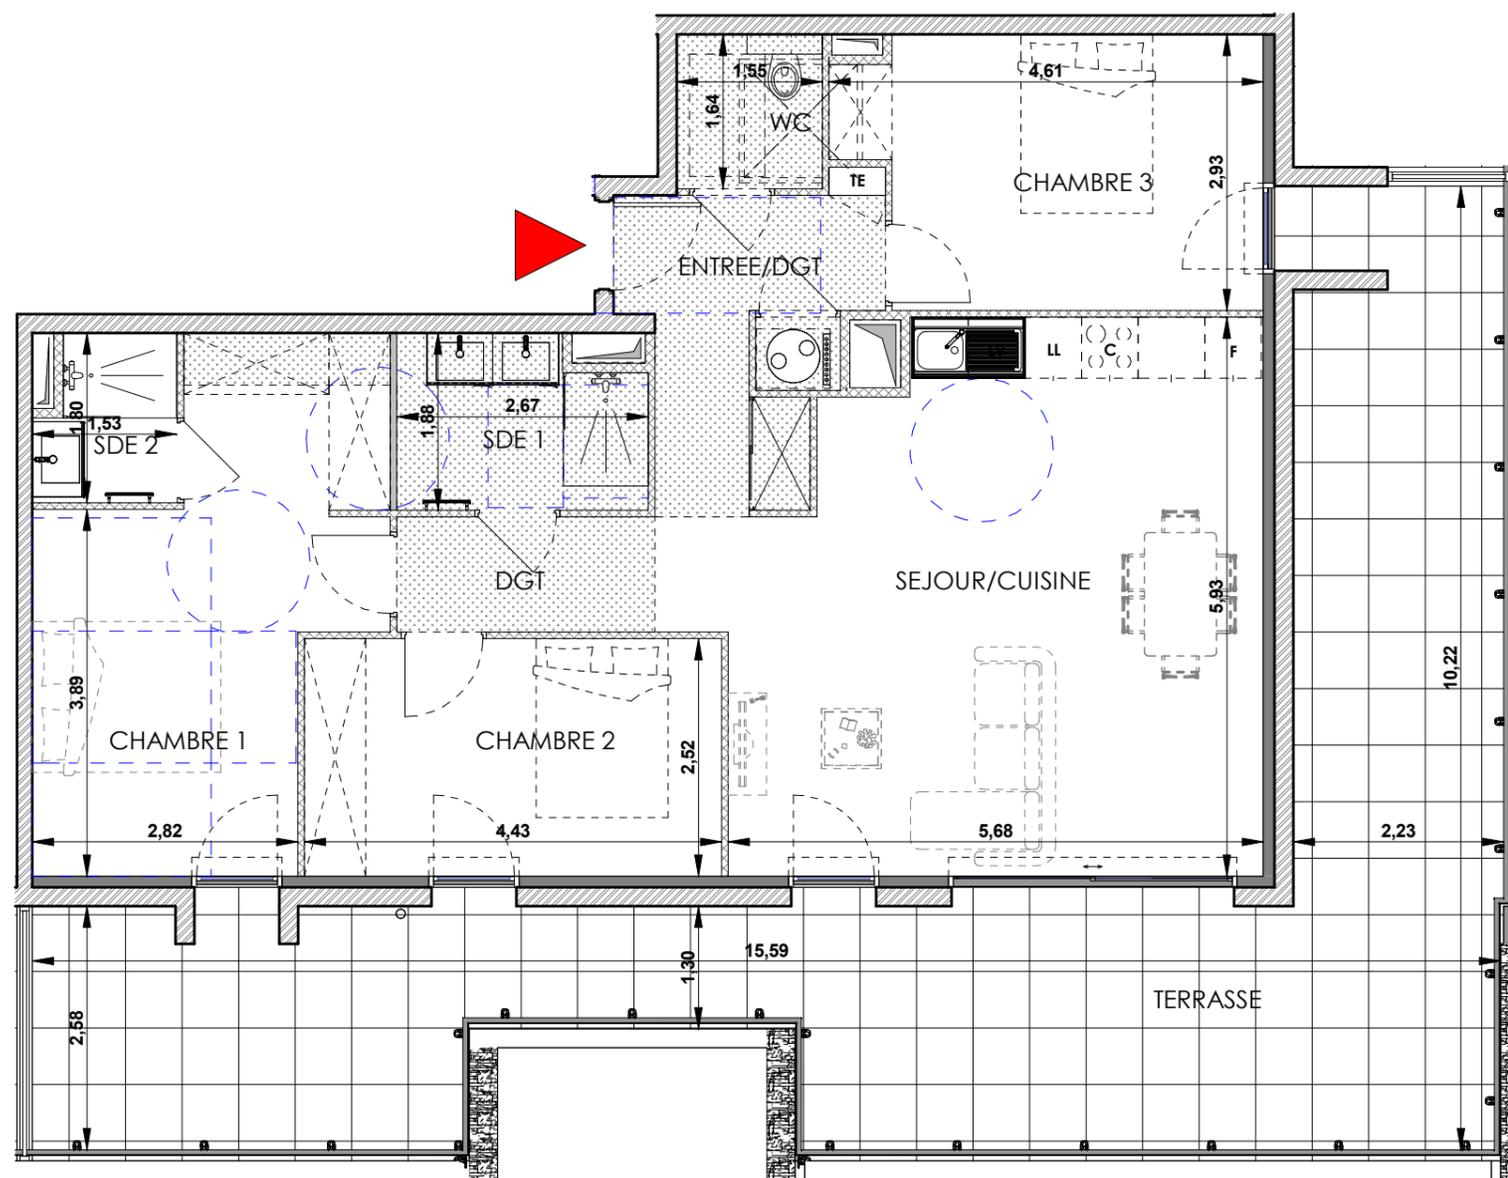

2E | T4 | D 202

SEJOUR/CUISINE	31,8 m ²
ENTREE/DGT	7,3 m ²
CHAMBRE 1	16,3 m ²
CHAMBRE 2	11,2 m ²
CHAMBRE 3	12,2 m ²
DGT	3,3 m ²
SDE 1	4,6 m ²
SDE 2	2,5 m ²
WC	2,4 m ²
SURFACE TOTALE HABITABLE	91,6 m²
TERRASSE	54,5 m²

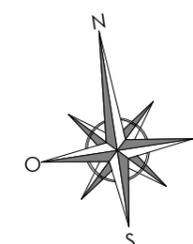

LEGENDE			
	FAUX-PLAFOND, SOFFITE		TRAPPE
	CLOISON DEMONTABLE		BALLON THERMO
	FENETRE / VOLET ROULANT		TABLEAU ELECTRIQUE
	PORTE - FENETRE / VOLET ROULANT		DESCENTE EAU PLUVIALE
	PORTE - FENETRE COULISSANTE / VOLET ROULANT		L.V. LAVE VAISSELLE
	LIMITE DU TERRAIN		C. CUISSON
			LL. LAVE LINGE
			F. REFRIGERATEUR
			- - - CLOTURE

NOTA: Des modifications sont susceptibles d'être apportées à ce plan en fonction des nécessités techniques de la réalisation. Les surfaces indiquées sont approximatives. Les retombées, soffites, faux plafonds, canalisations, ballon d'eau chaude, ainsi que l'emplacement des équipements sont figurés à titre indicatif

Index 1 PROVISoire - 03/07/2023