



450 Chemin de Bouenhoure - 13090 AIX EN PROVENCE

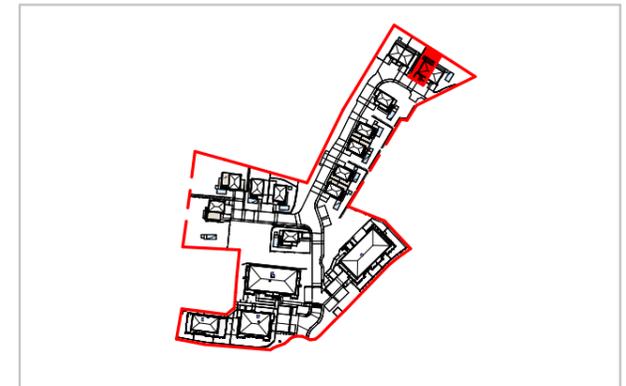

VILLA 13 Type 5

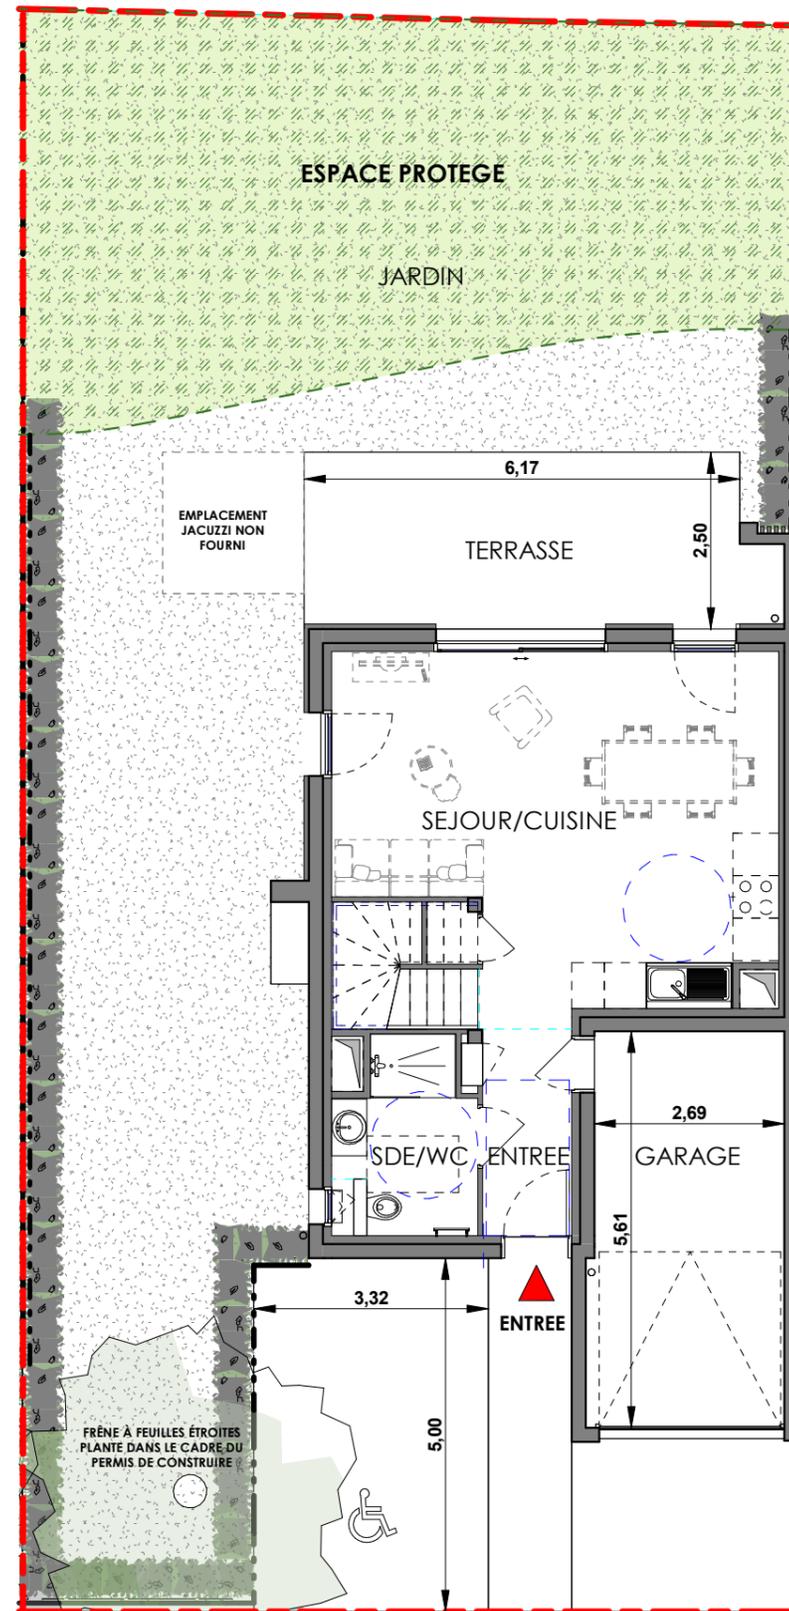


SEJOUR/CUISINE	29,3 m ²
ENTREE	3,7 m ²
CHAMBRE 01	13,3 m ²
CHAMBRE 02	10,3 m ²
CHAMBRE 03	9,7 m ²
DEGT	7,7 m ²
SDE/WC	4,7 m ²
SDB	3,7 m ²
WC	1,3 m ²

SURFACE TOTALE HABITABLE 83,7 m²

GARAGE	15,4 m ²
TERRASSE	15,9 m ²
JARDIN	122,6 m ²

SURFACE DU TERRAIN 235,0 m²

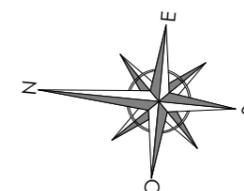

NOTA: Des modifications sont susceptibles d'être apportées à ce plan en fonction des nécessités techniques de la réalisation. Les surfaces indiquées sont approximatives. Les retombées, soffites, faux plafonds, canalisations, ballon d'eau chaude, ainsi que l'emplacement des équipements sont figurés à titre indicatif

LEGENDE

FAUX-PLAFOND, SOFFITE	TRAPPE
CLOISON DEMONTABLE	BALLON THERMO
FENETRE / VOILET ROULANT	TABLEAU ELECTRIQUE
PORTE - FENETRE / VOILET ROULANT	DESCENTE EAU PLUVIALE
PORTE - FENETRE COULISSANTE / VOILET ROULANT	L.V. LAVE VAISSELLE
CLOTURE	C. CUISSON
LIMITE DU TERRAIN	LL. LAVE LINGE
	F. REFRIGERATEUR
	HAIE PROTEGEE CONSERVEE (mixte avec oliviers et chênes verts)